



キッチン・パントリープラン E R B - 6 L 0 0 3

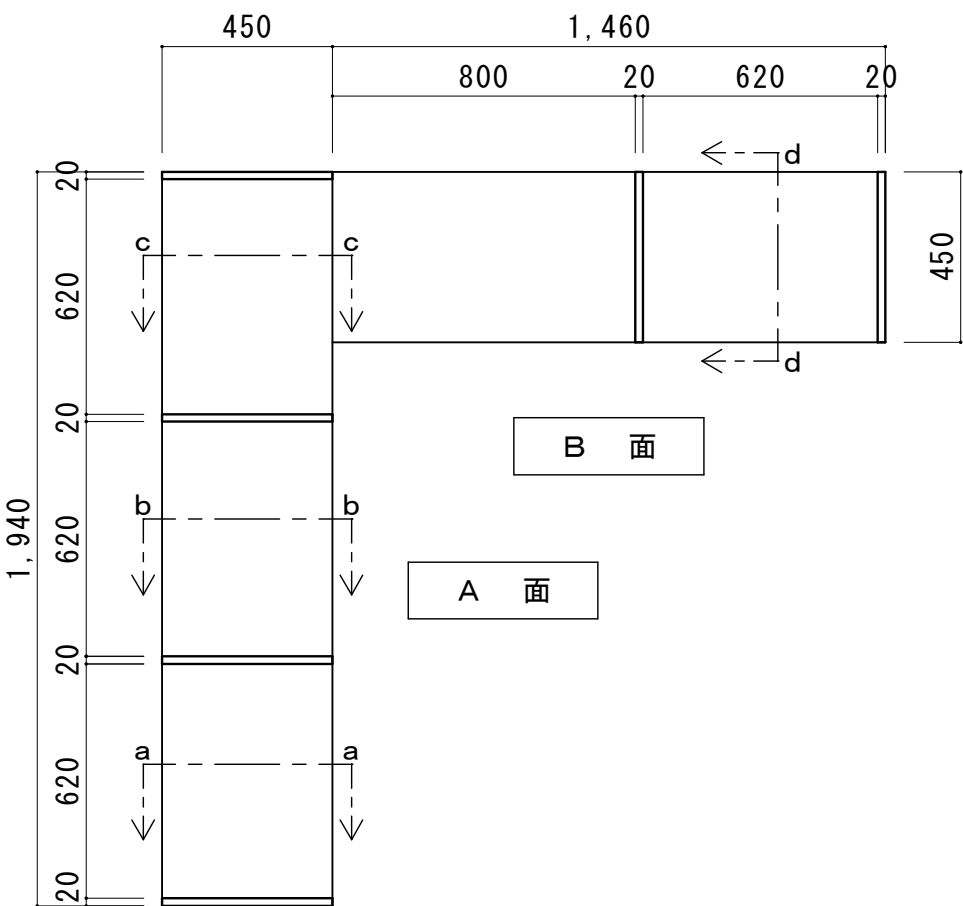

全体平面図

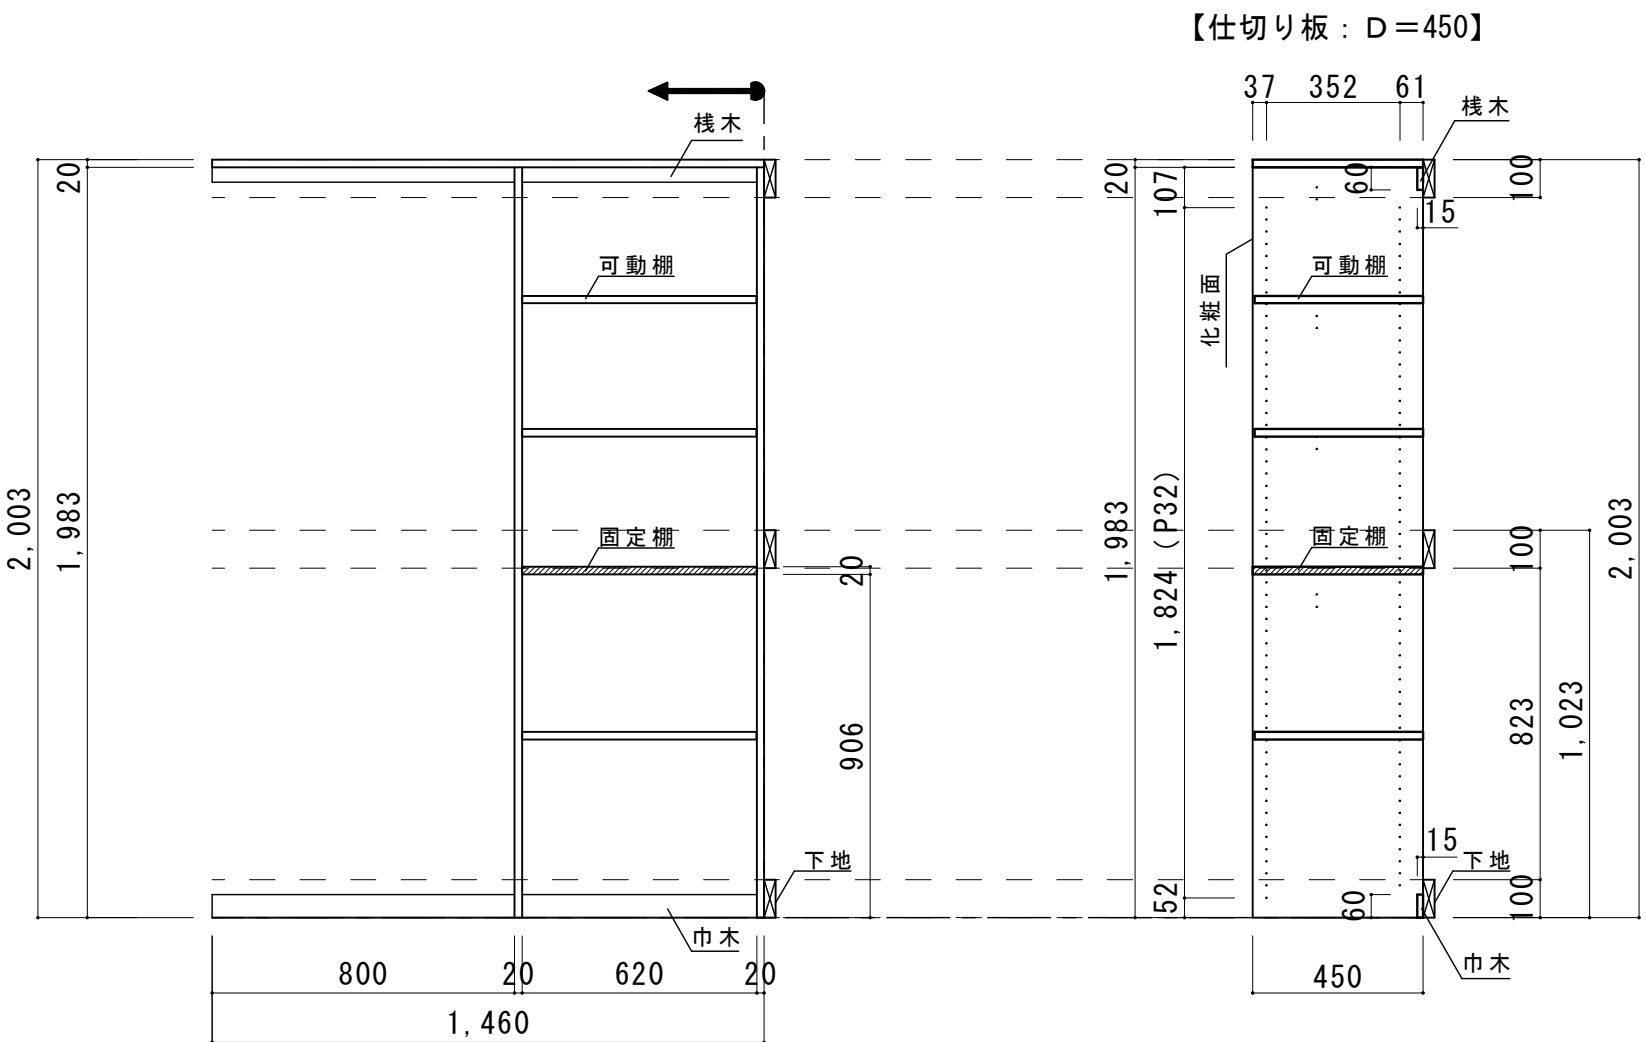


B 面展開図

d - d 断面图

e · r a · b o	A 面:間口1,940mm	奥行450mm	設置条件:両壁 x 床置き
e · r a · b o	B 面:間口1,460mm	奥行450mm	設置条件:両壁 x 床置き

図面名	e・r・a・bo	SCALE	1/20	DATE	2025.04.01
	株式会社 ウッドワン	FILE	営業推進部	NO.	01

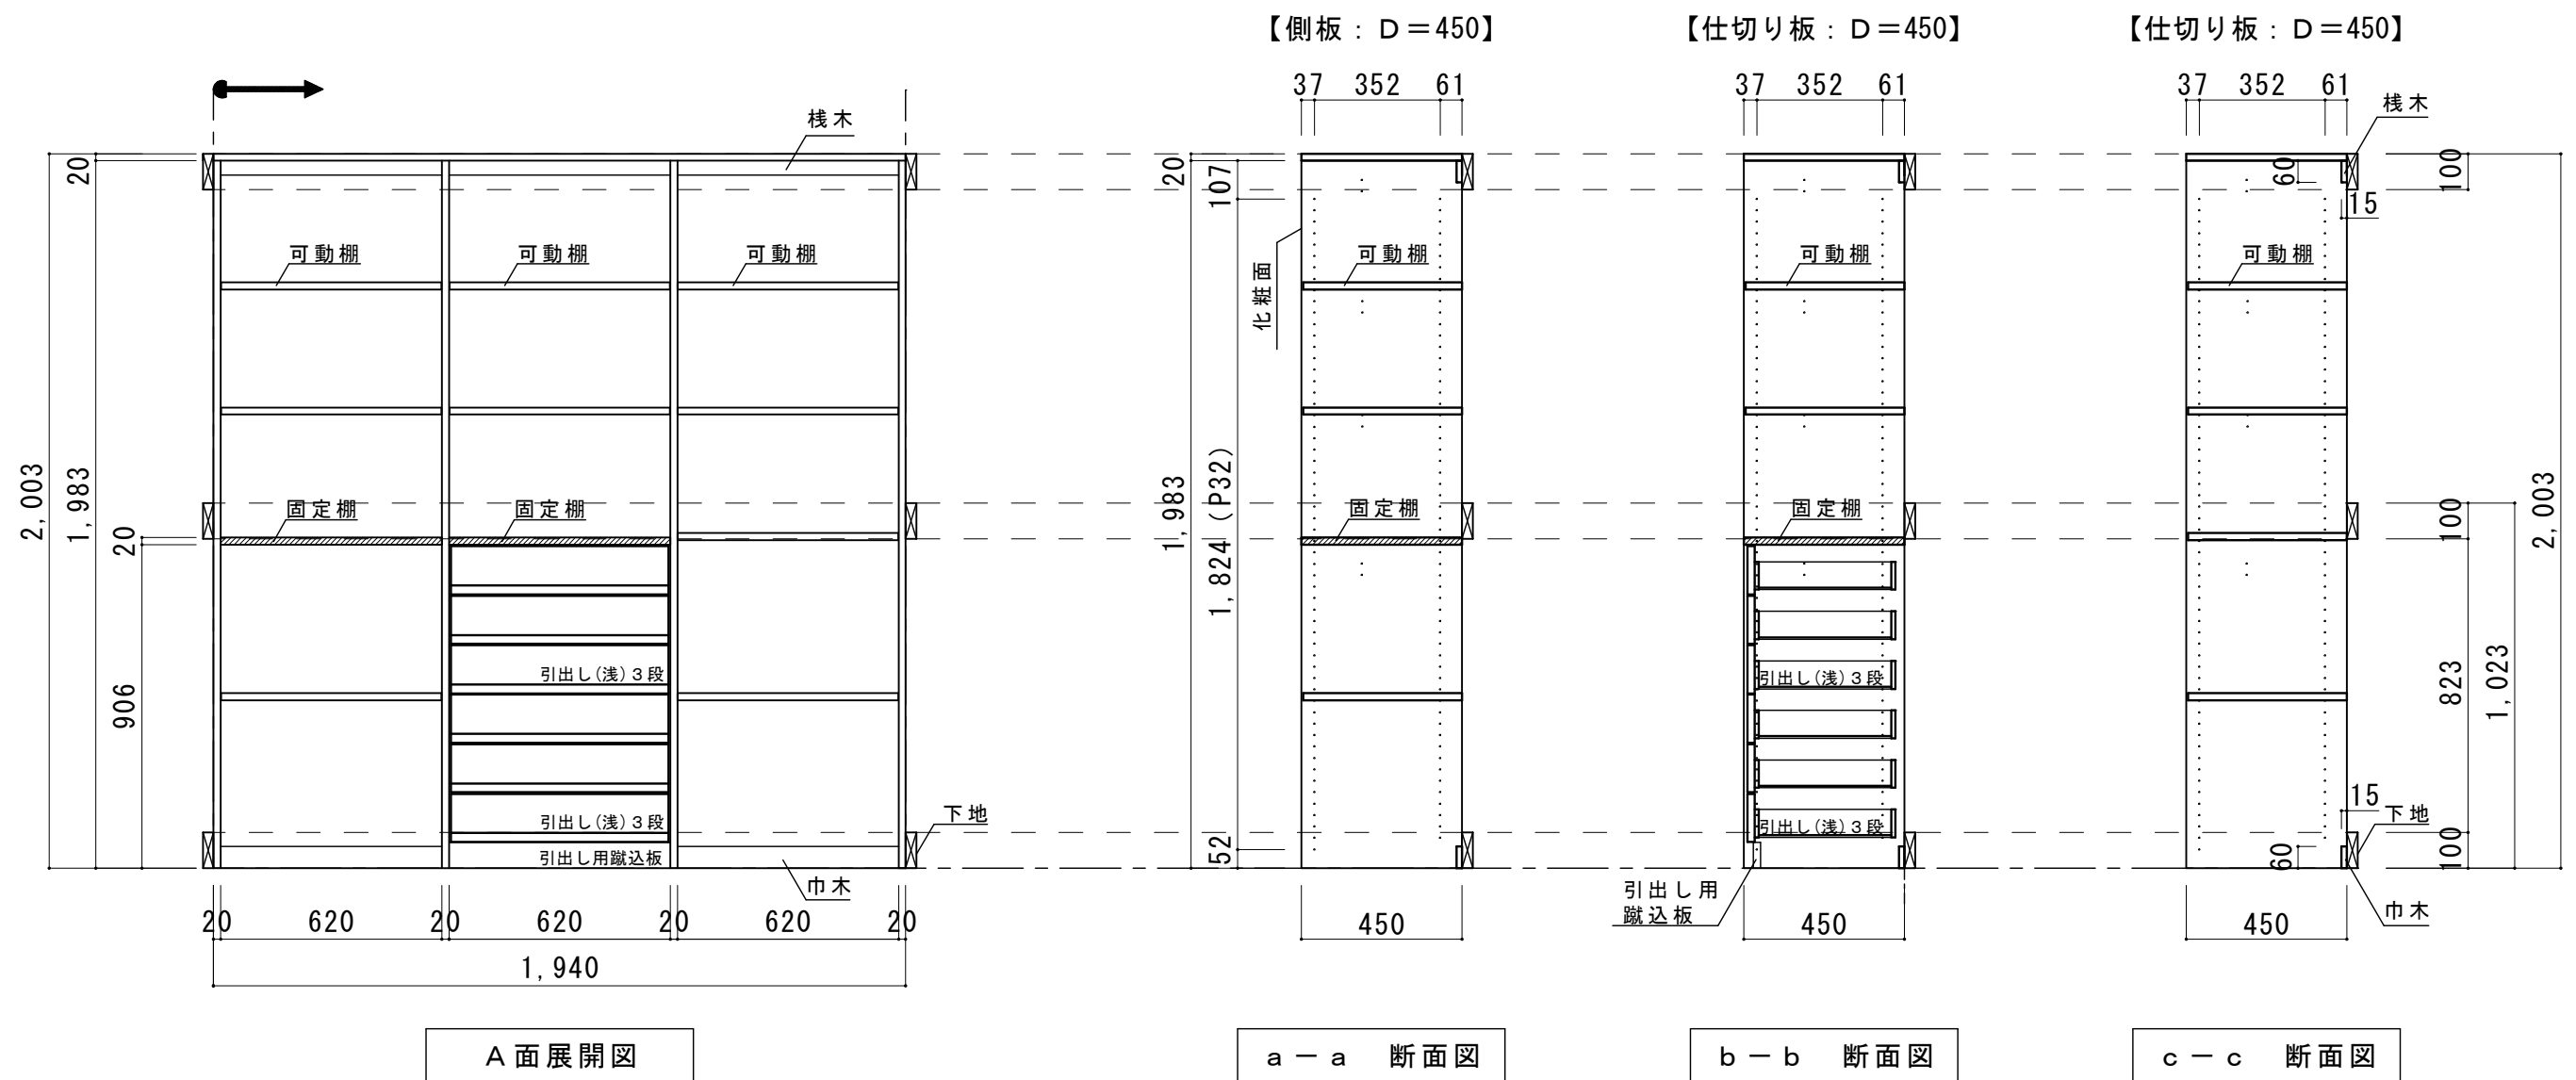

e・r・a・b・o A面:間口1,940mm 奥行450mm 設置条件:両壁x床置き
e・r・a・b・o B面:間口1,460mm 奥行450mm 設置条件:両壁x床置き

図面名 e・r・a・b・o

株式会社 ウッドワン

SCALE 1/20

FILE 営業推進部

DATE 2025.04.01

NO. 02