



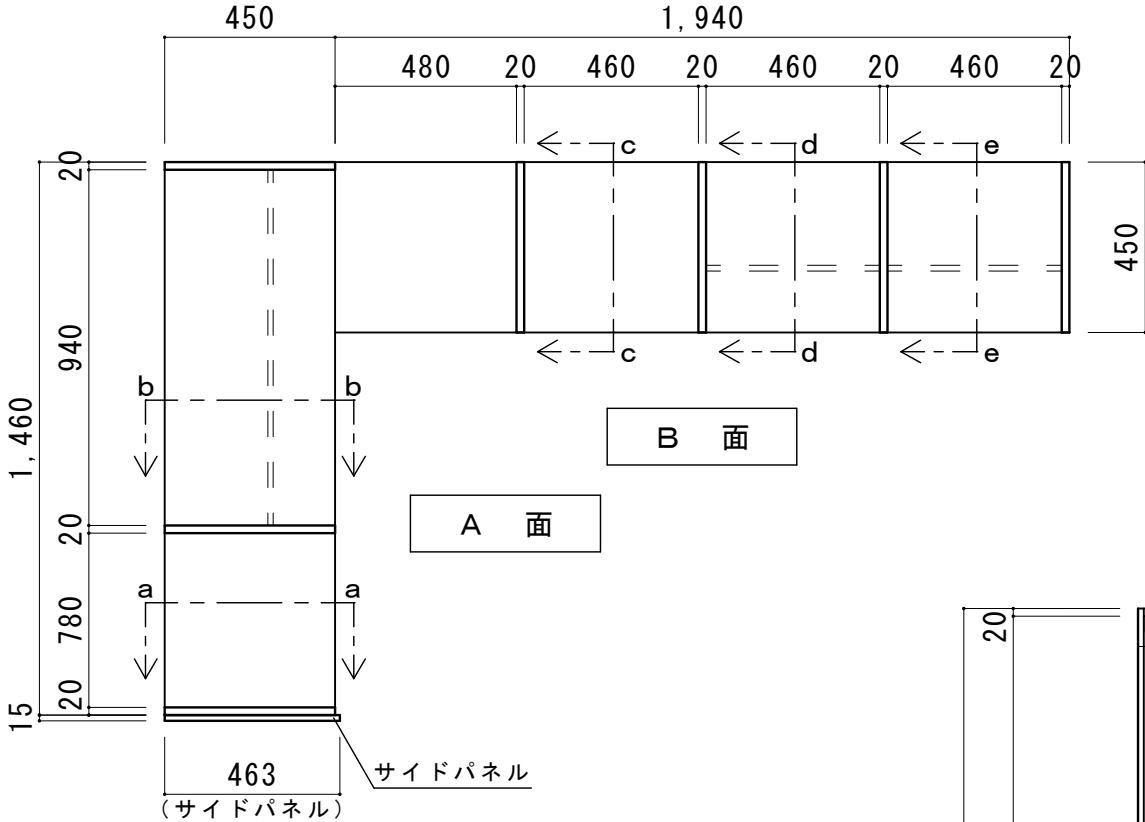


全体平面図

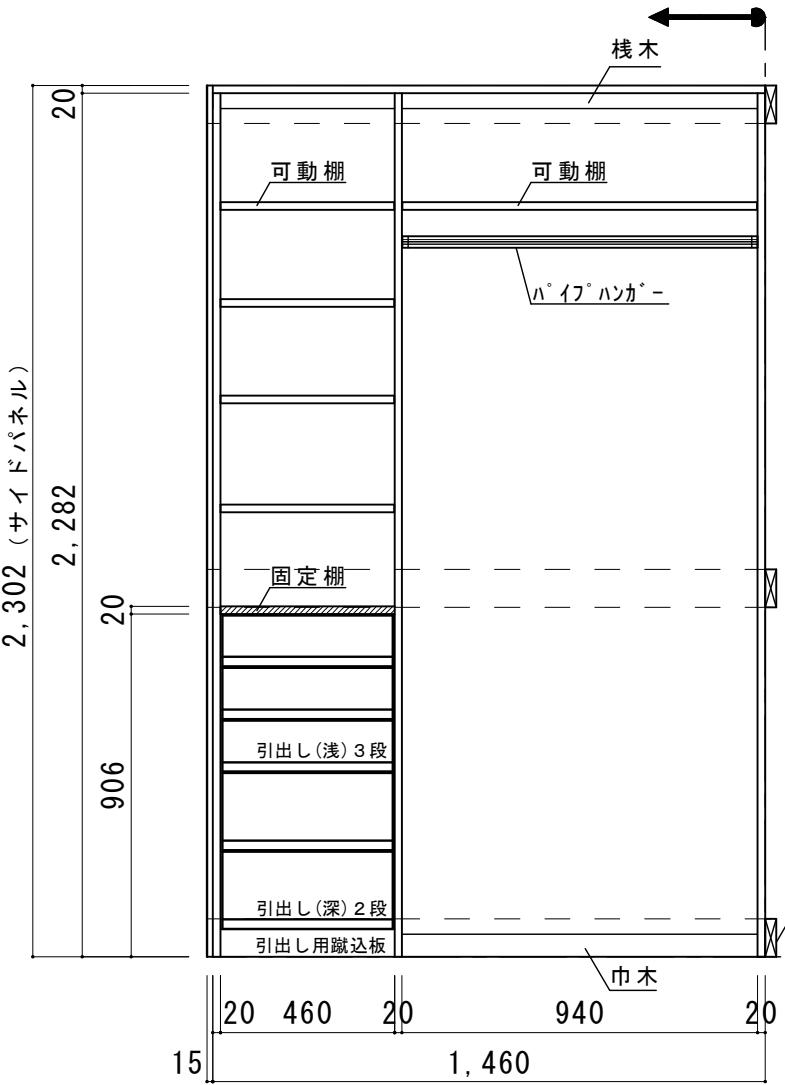


A面展開図

【側板：D=450】

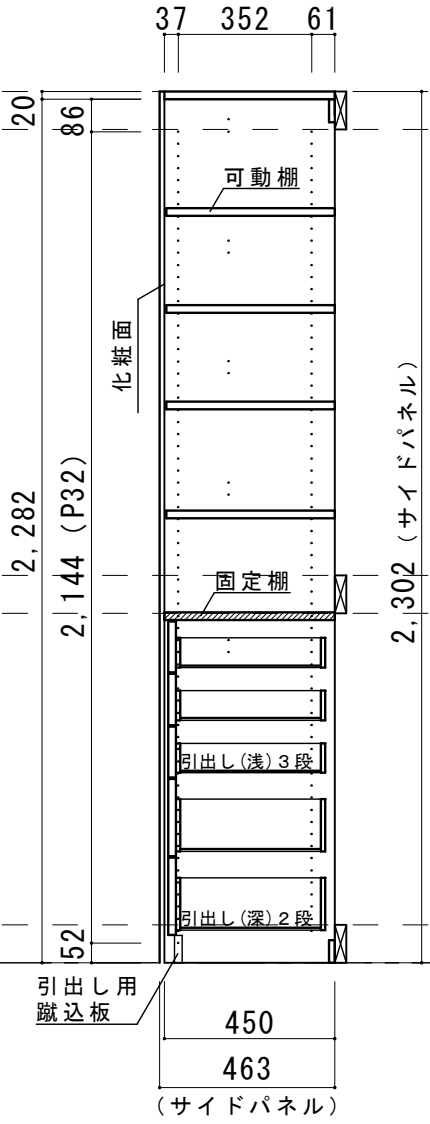

a-a 断面図


【仕切り板：D=450】

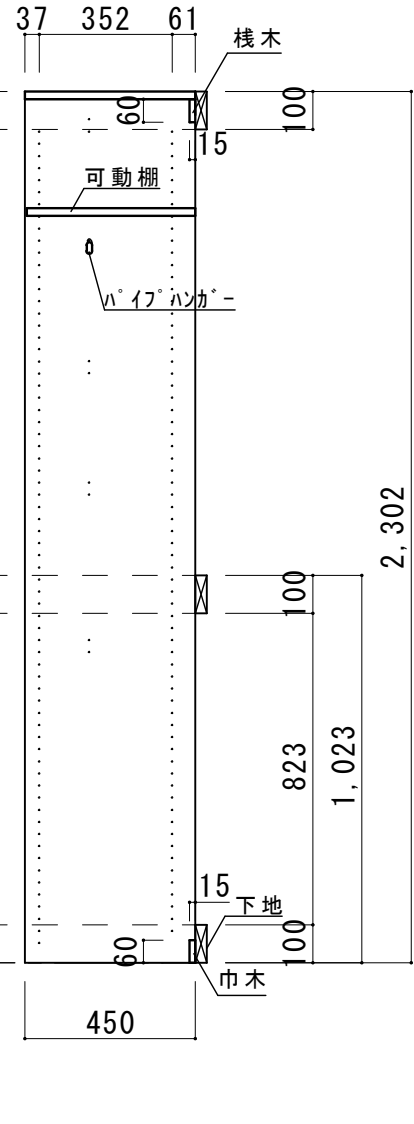

b-b 断面図

e・r・a・b・o A面：間口1,460mm 奥行450mm 設置条件：片壁 x 床置き
e・r・a・b・o B面：間口1,940mm 奥行450mm 設置条件：片壁 x 床置き

図面名	e・r・a・b・o	SCALE	1/20	DATE	2025.04.01
株式会社	ウ ッ ド ワ ン	FILE	営業推進部	NO.	01

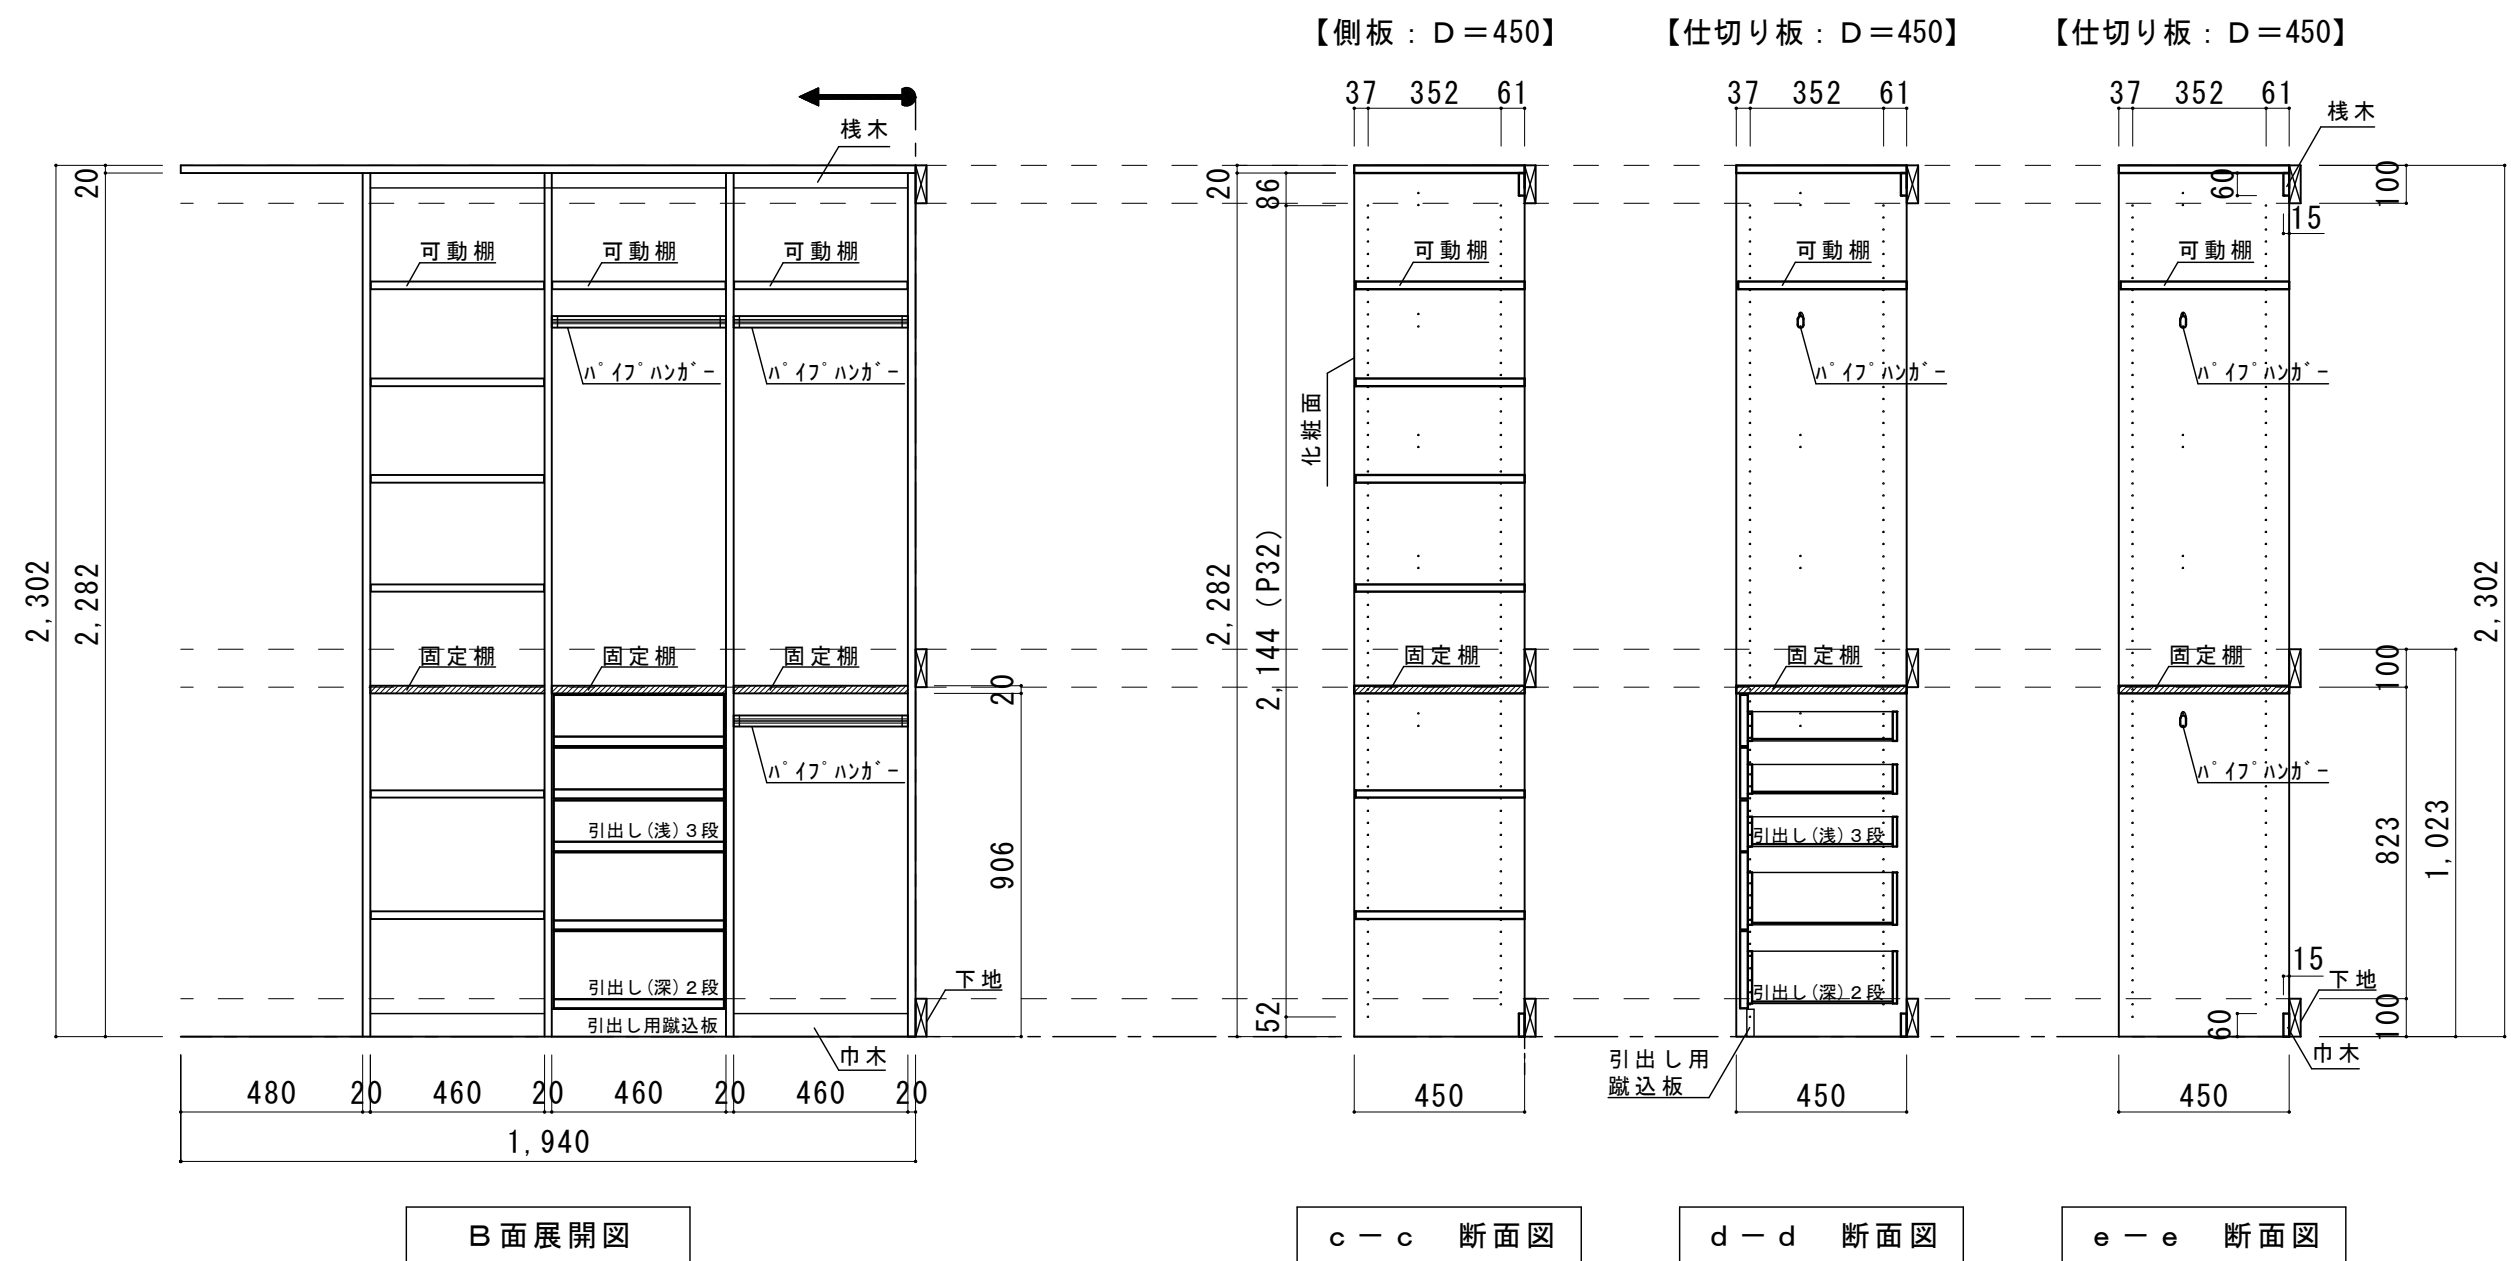

e・r・a・b・o A面:間口1,460mm 奥行450mm 設置条件:片壁×床置き
e・r・a・b・o B面:間口1,940mm 奥行450mm 設置条件:片壁×床置き

図面名

e・r・a・b・o

SCALE

1/20

DATE

2025. 04. 01

FILE

営業推進部

NO.

02

株式
会社

ウ ッ ド ワ ン