



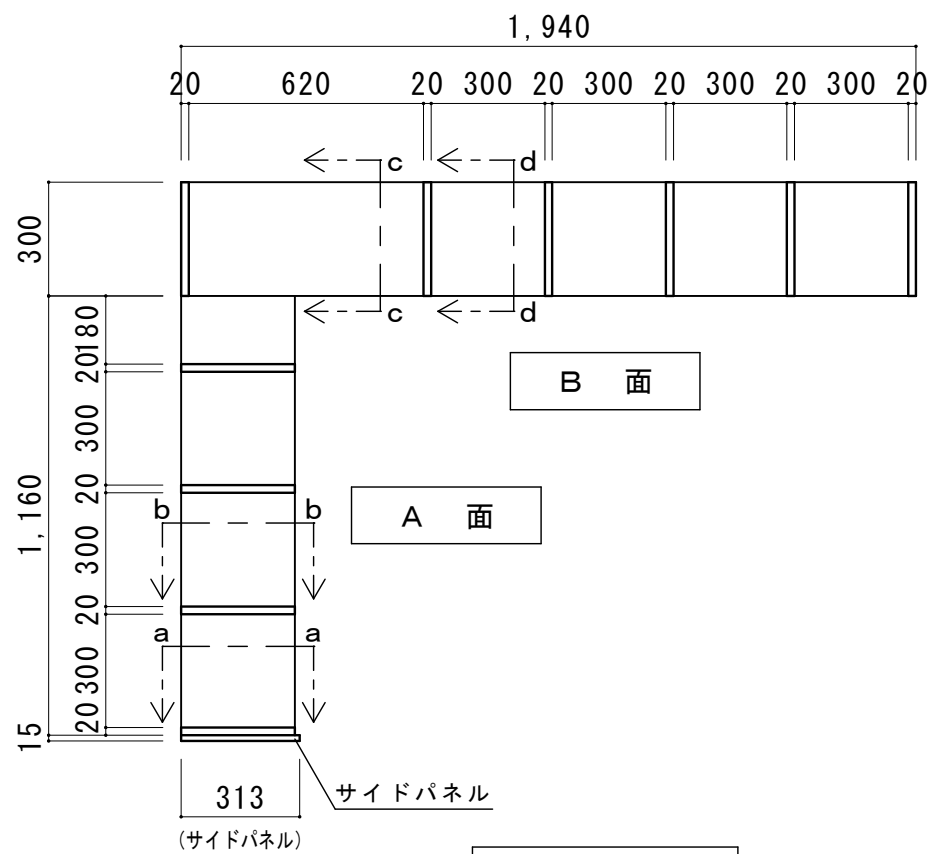


全体平面図

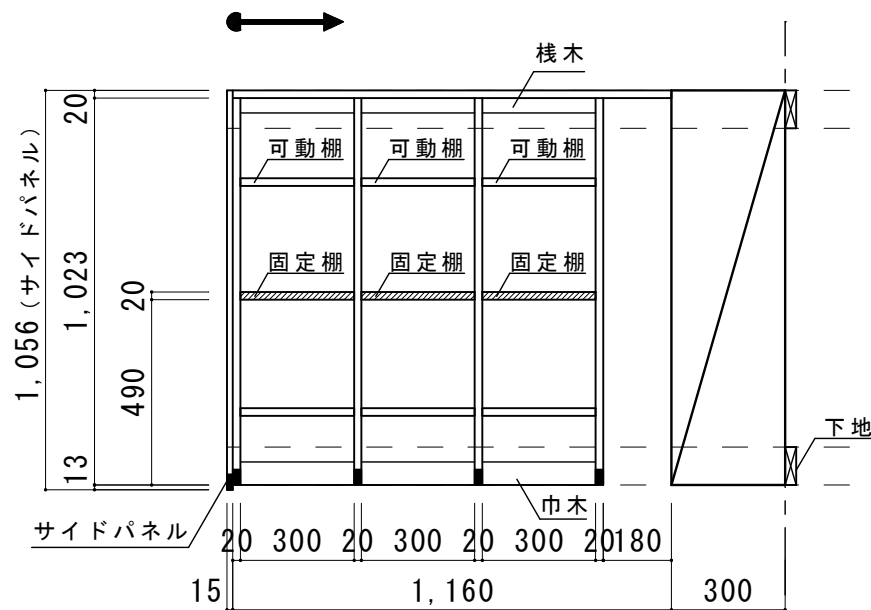


A面展開図

【側板：D=300】

【仕切り板：D=300】

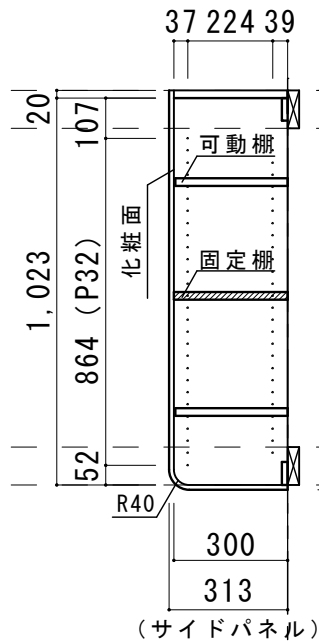

a-a 断面図

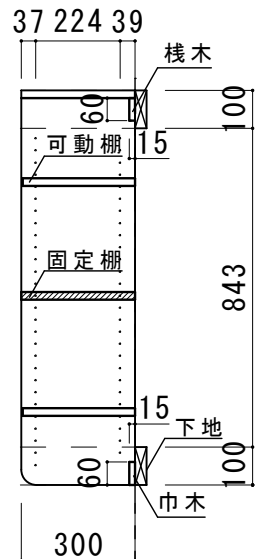

b-b 断面図

e・r・a・b・o A面：間口1,160mm 奥行300mm 設置条件：片壁 x フロート
e・r・a・b・o B面：間口1,940mm 奥行300mm 設置条件：片壁 x フロート

図面名 e・r・a・b・o


株式会社 ウッドワン

SCALE 1/20

FILE 営業推進部

DATE 2025.04.01

NO. 01

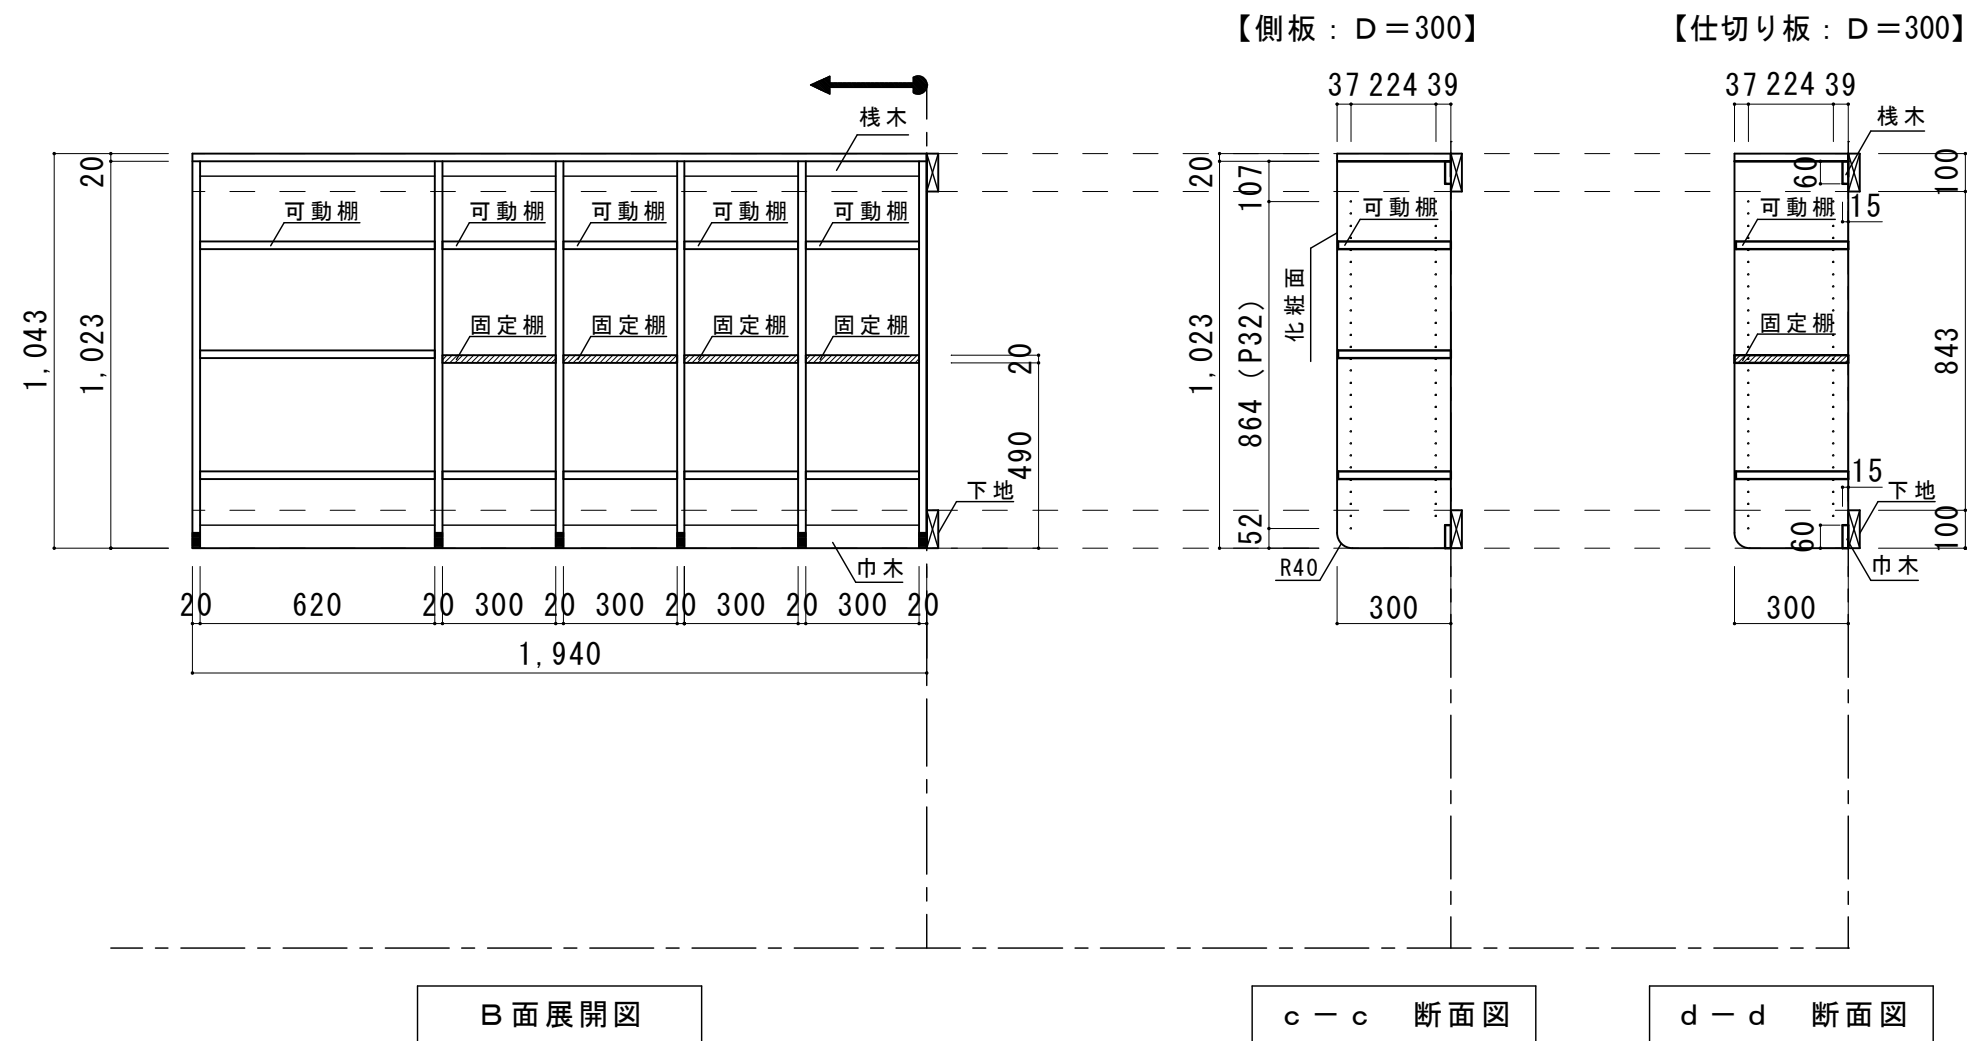

e・r・a・b・o A面:間口1,160mm 奥行300mm 設置条件:片壁×フロート
e・r・a・b・o B面:間口1,940mm 奥行300mm 設置条件:片壁×フロート

図面名 e・r・a・b・o

株式会社 ウッドワン

SCALE 1/20

FILE 営業推進部

DATE 2025.04.01

NO. 02