



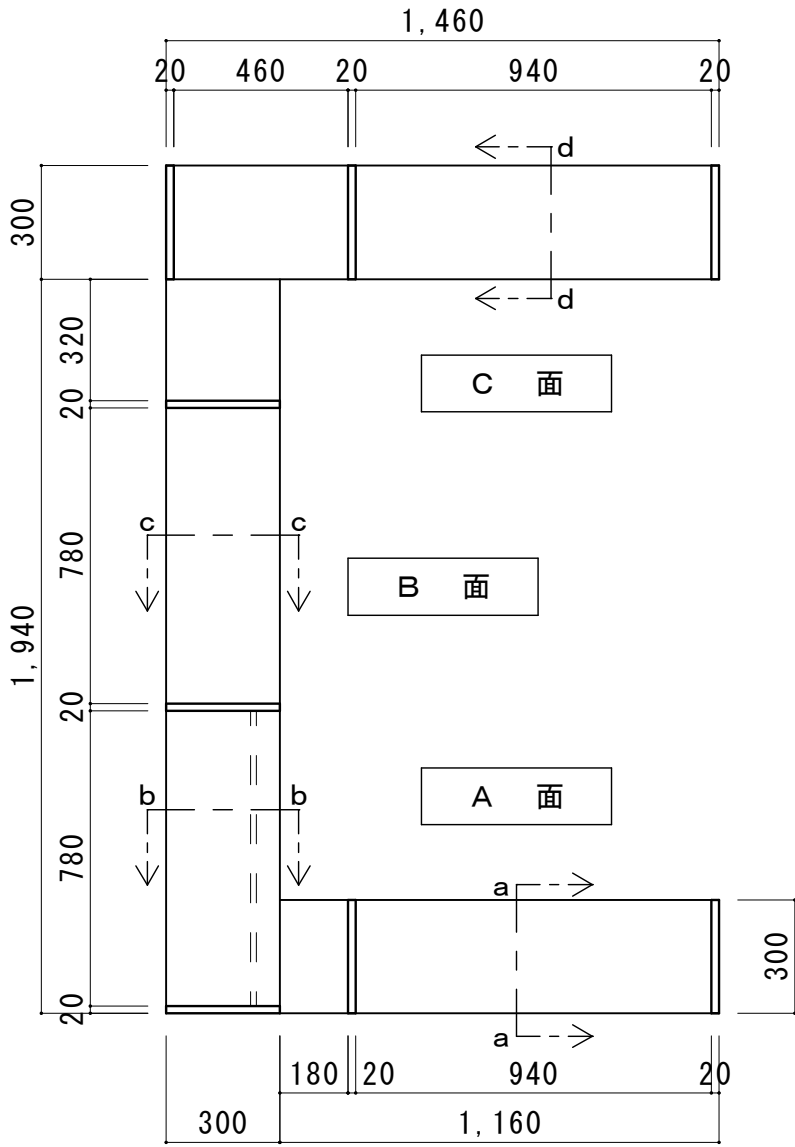

全体平面図

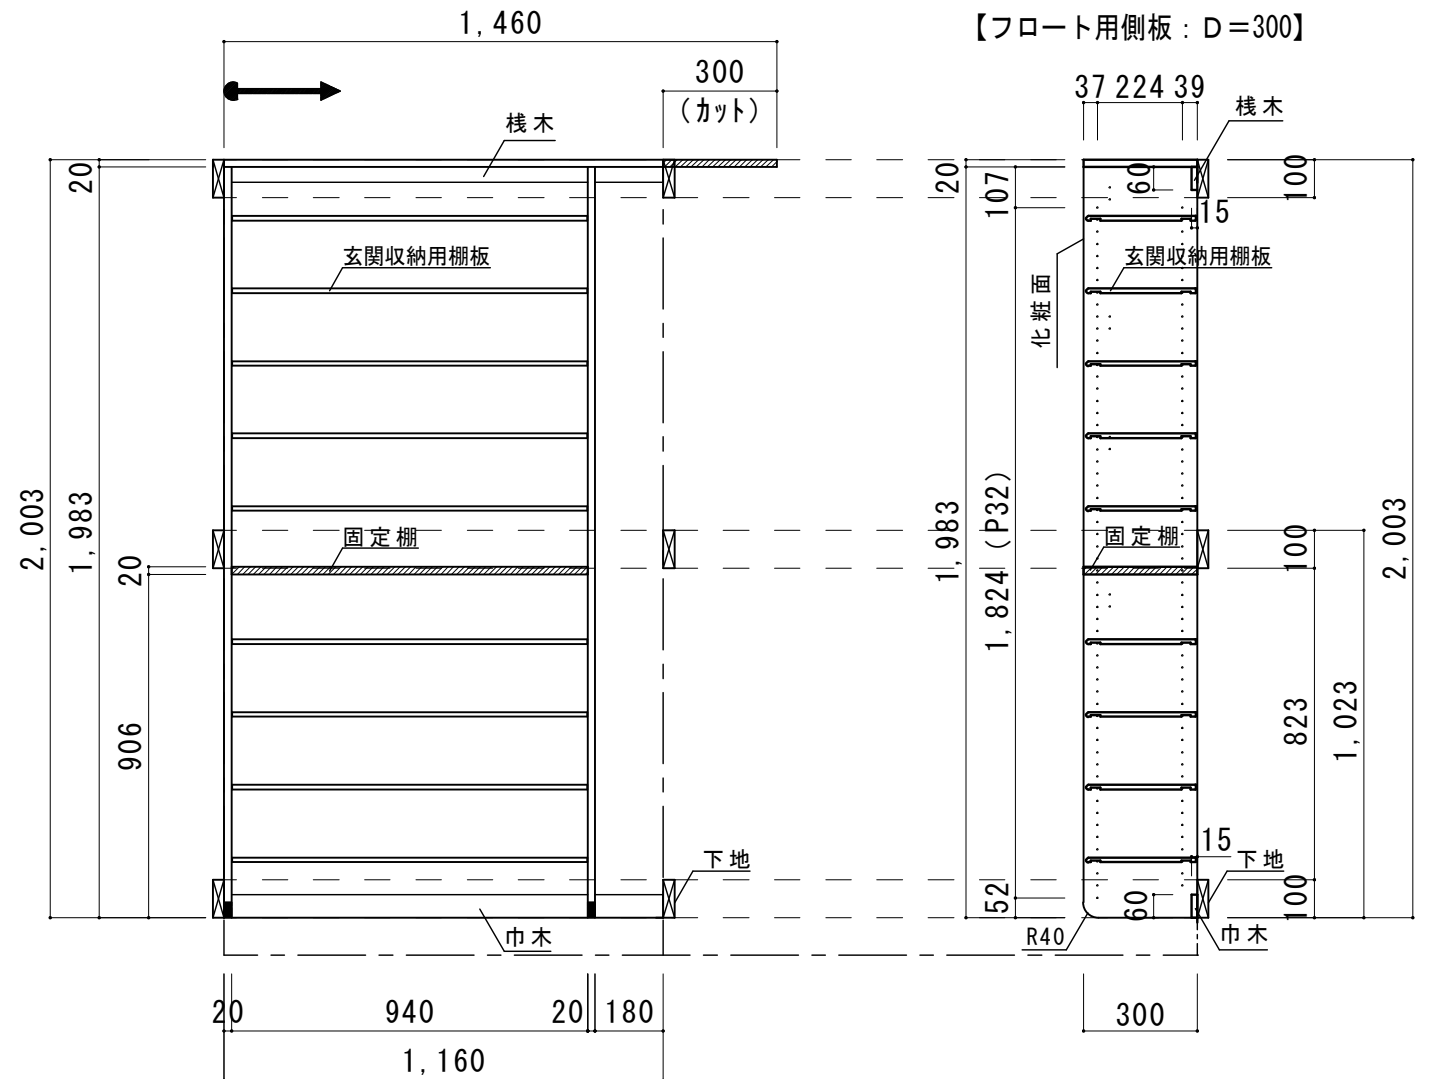

A面展開図

a-a 断面図

e・r・a・b・o A面：間口1,160mm 奥行300mm 設置条件：両壁×フロート
e・r・a・b・o B面：間口1,940mm 奥行300mm 設置条件：両壁×フロート
e・r・a・b・o C面：間口1,460mm 奥行300mm 設置条件：両壁×フロート

図面名 e・r・a・b・o


株式会社 ウッドワン

SCALE 1/20

FILE 営業推進部

DATE 2025.04.01

NO. 01

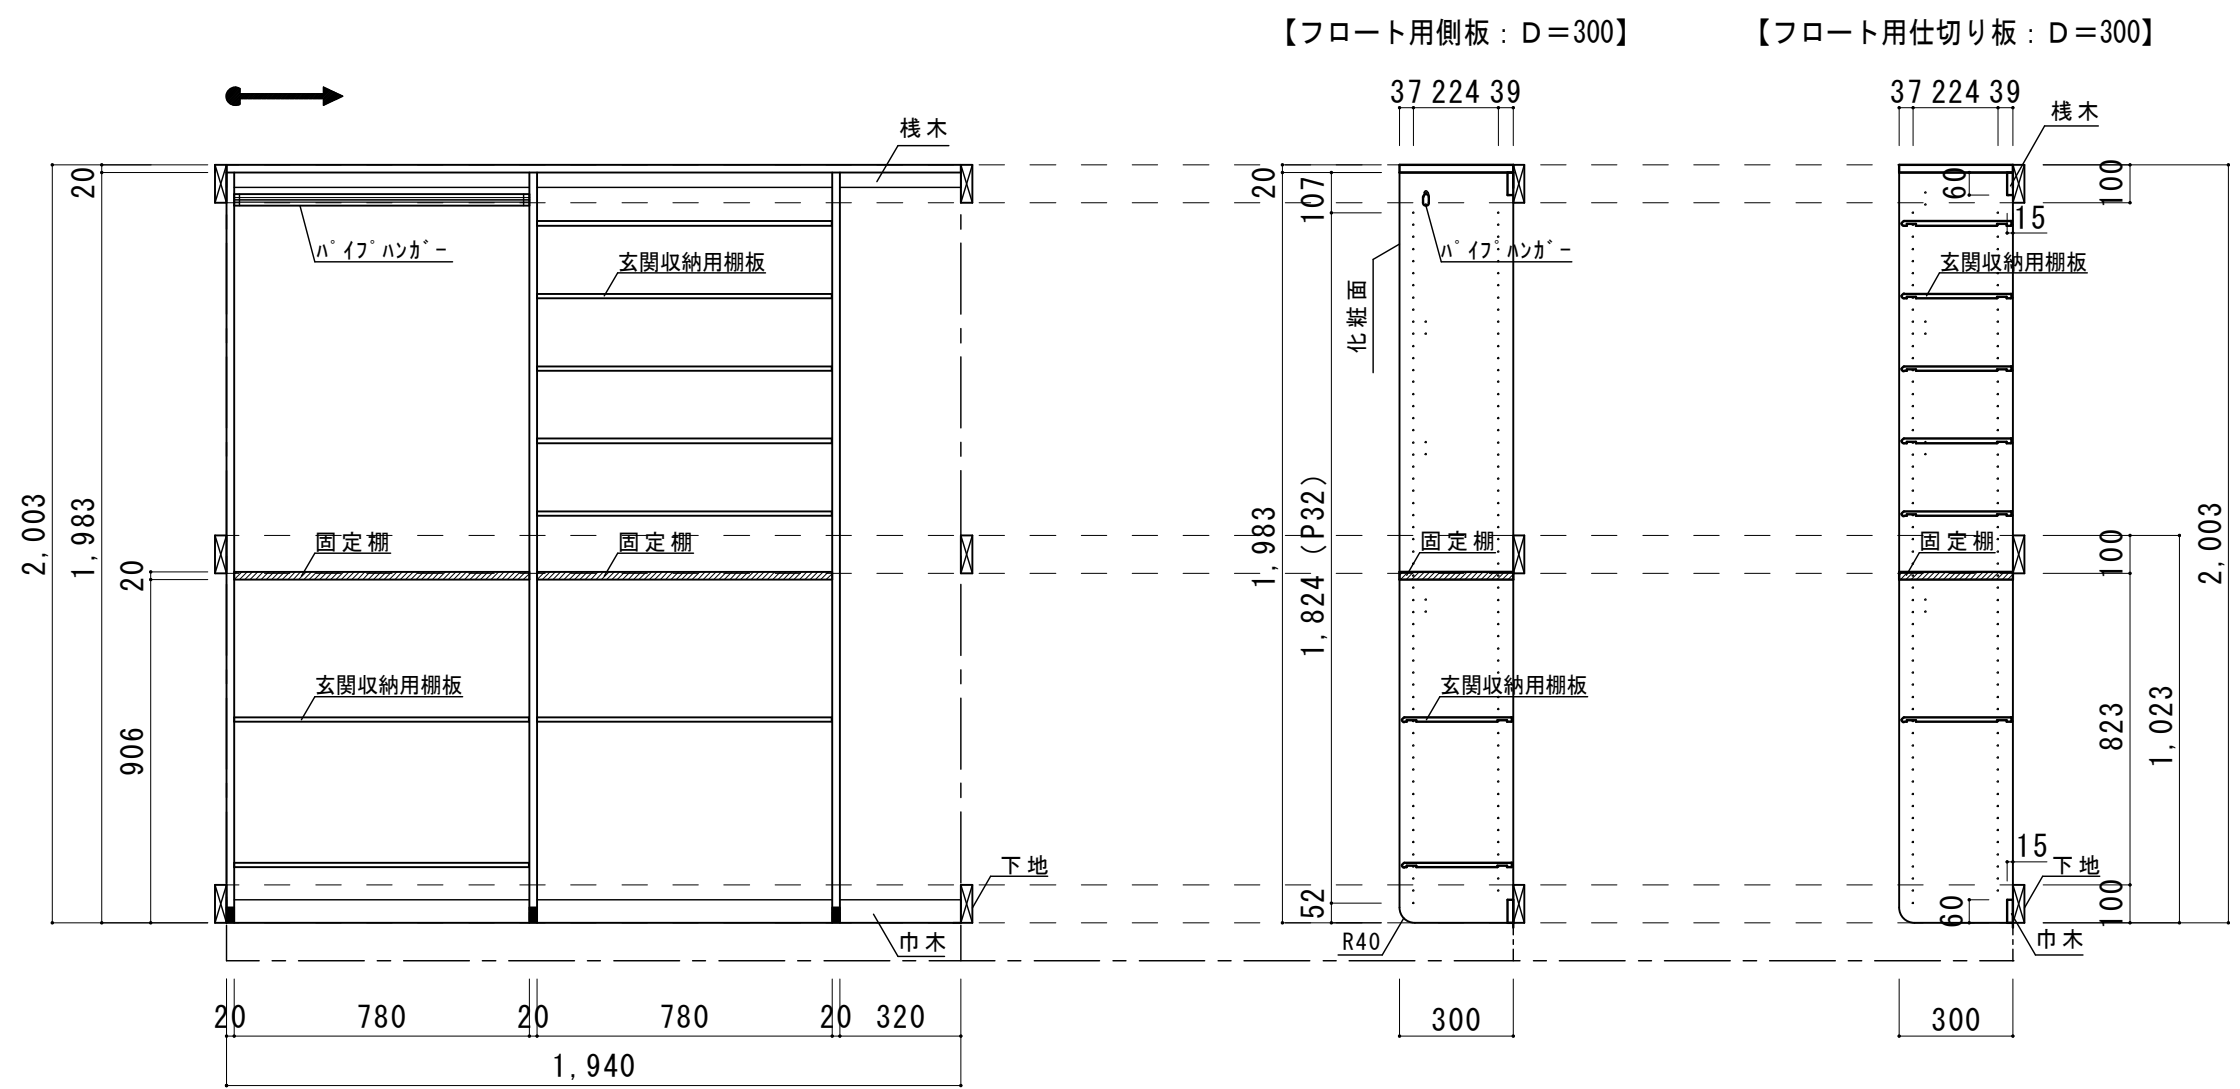


B面展開図

b-b 断面図

c-c 断面図

e・r・a・b・o	A面：間口1,160mm 奥行300mm 設置条件：両壁×フロート	図面名	e・r・a・b・o	SCALE	1/20	DATE	2025.04.01
		株式会社	ウ ッ ド ワ ン	FILE	営業推進部	NO.	02

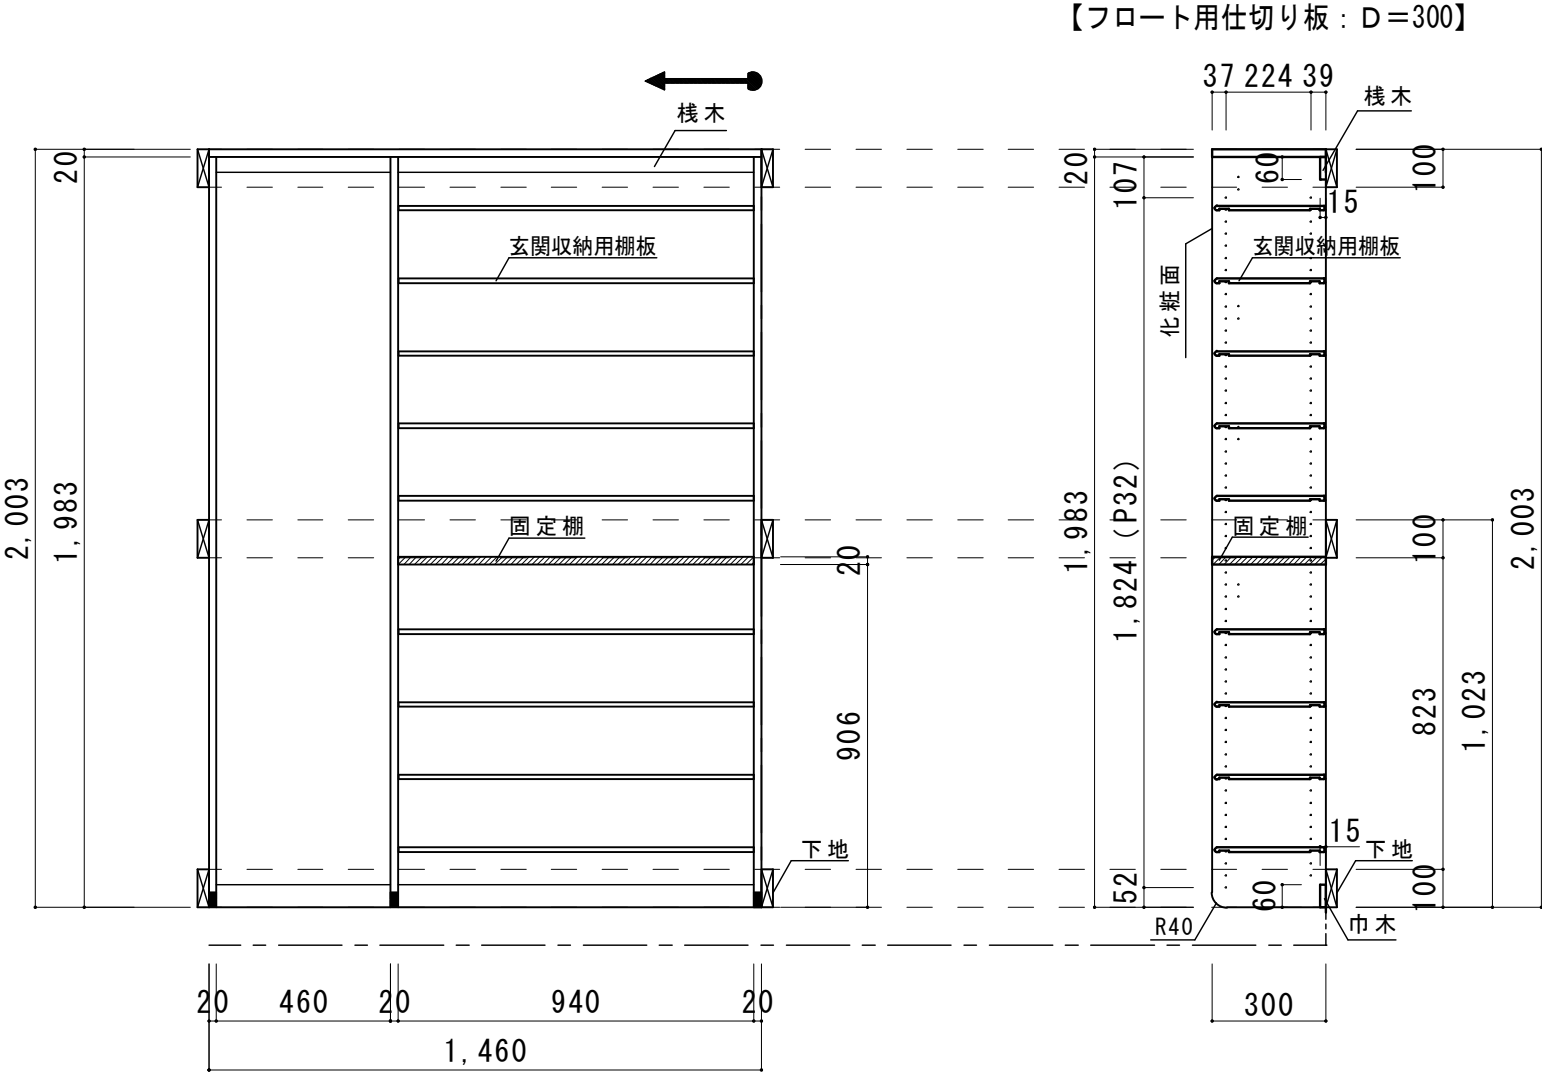

C面展開図

d-d 断面図

e・r・a・b・o	A面：間口1,160mm	奥行300mm	設置条件：両壁×フロート
e・r・a・b・o	B面：間口1,940mm	奥行300mm	設置条件：両壁×フロート
e・r・a・b・o	C面：間口1,460mm	奥行300mm	設置条件：両壁×フロート

図面名 e・r・a・b・o

SCALE 1/20

DATE 2025.04.01

株式会社 ウッドワン

FILE 営業推進部

NO. 03