



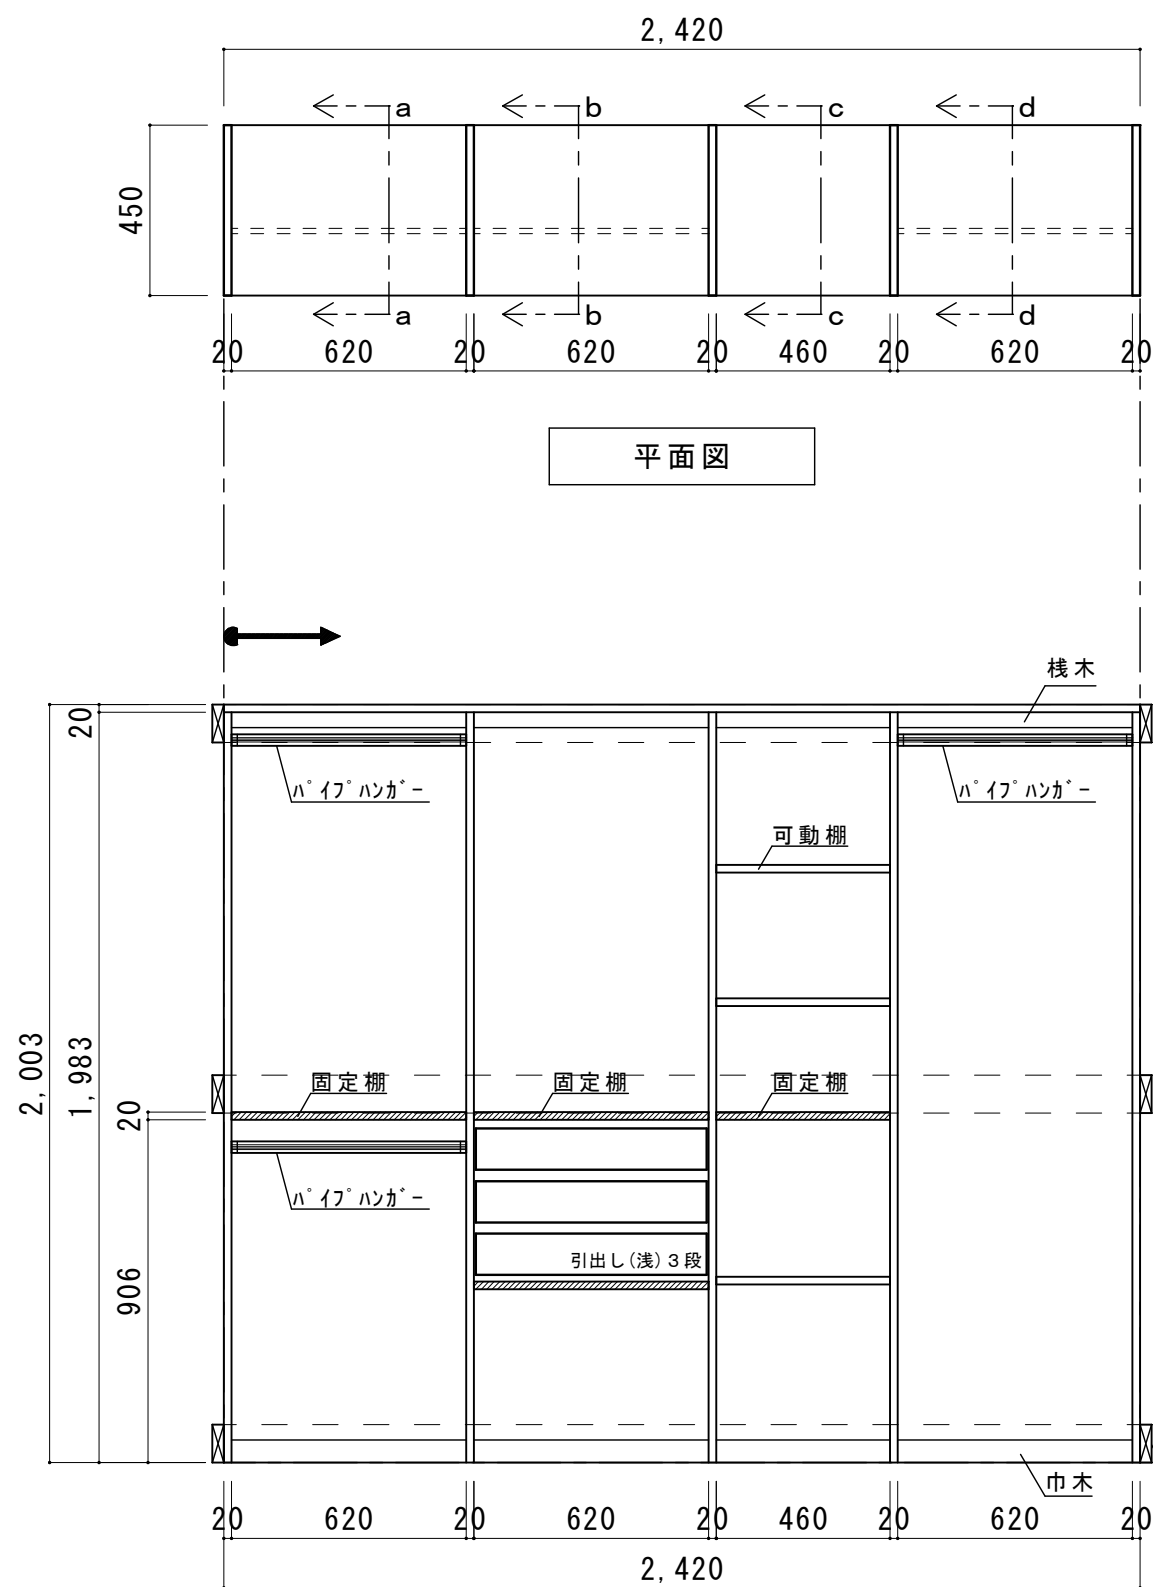

平面図

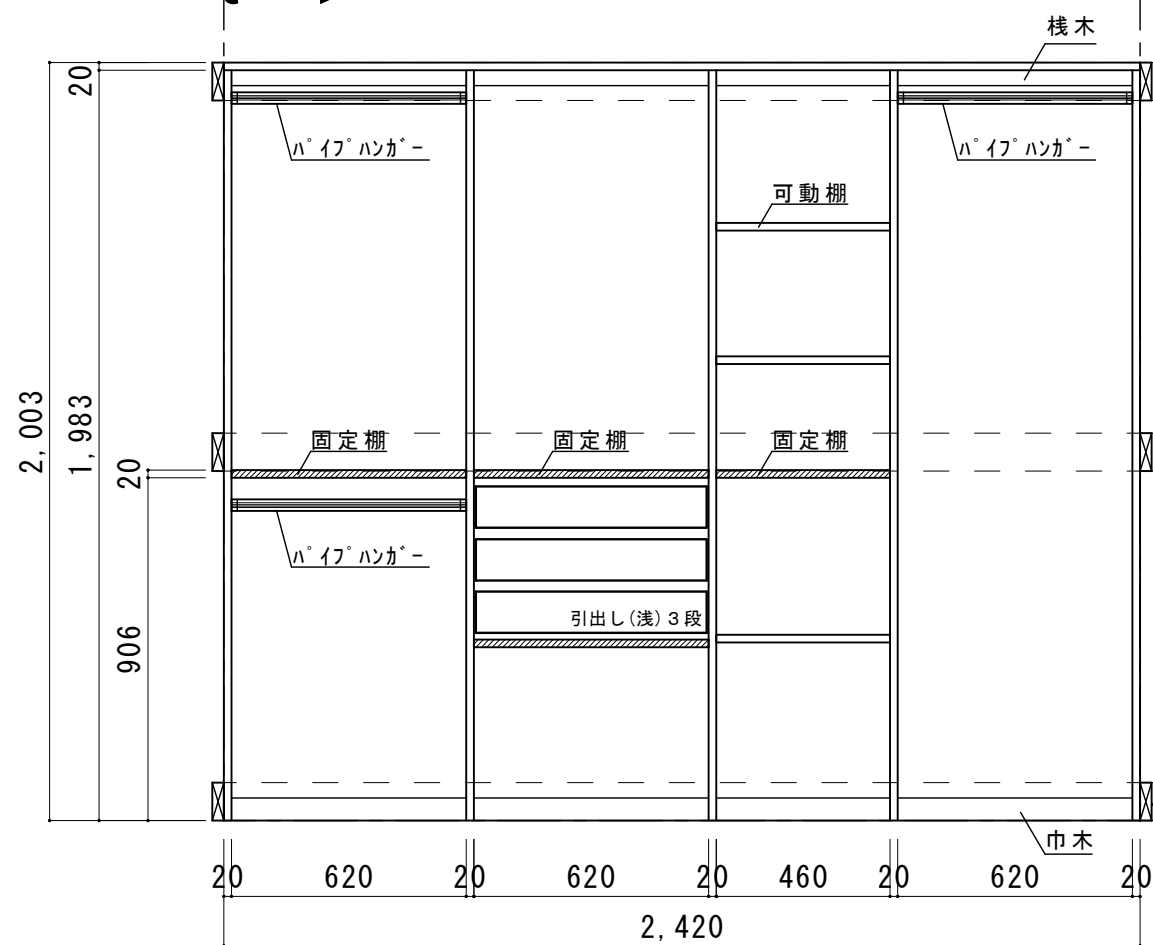


正面展開図

【側板：D=450】

【仕切り板：D=450】

【仕切り板：D=450】

【仕切り板：D=450】

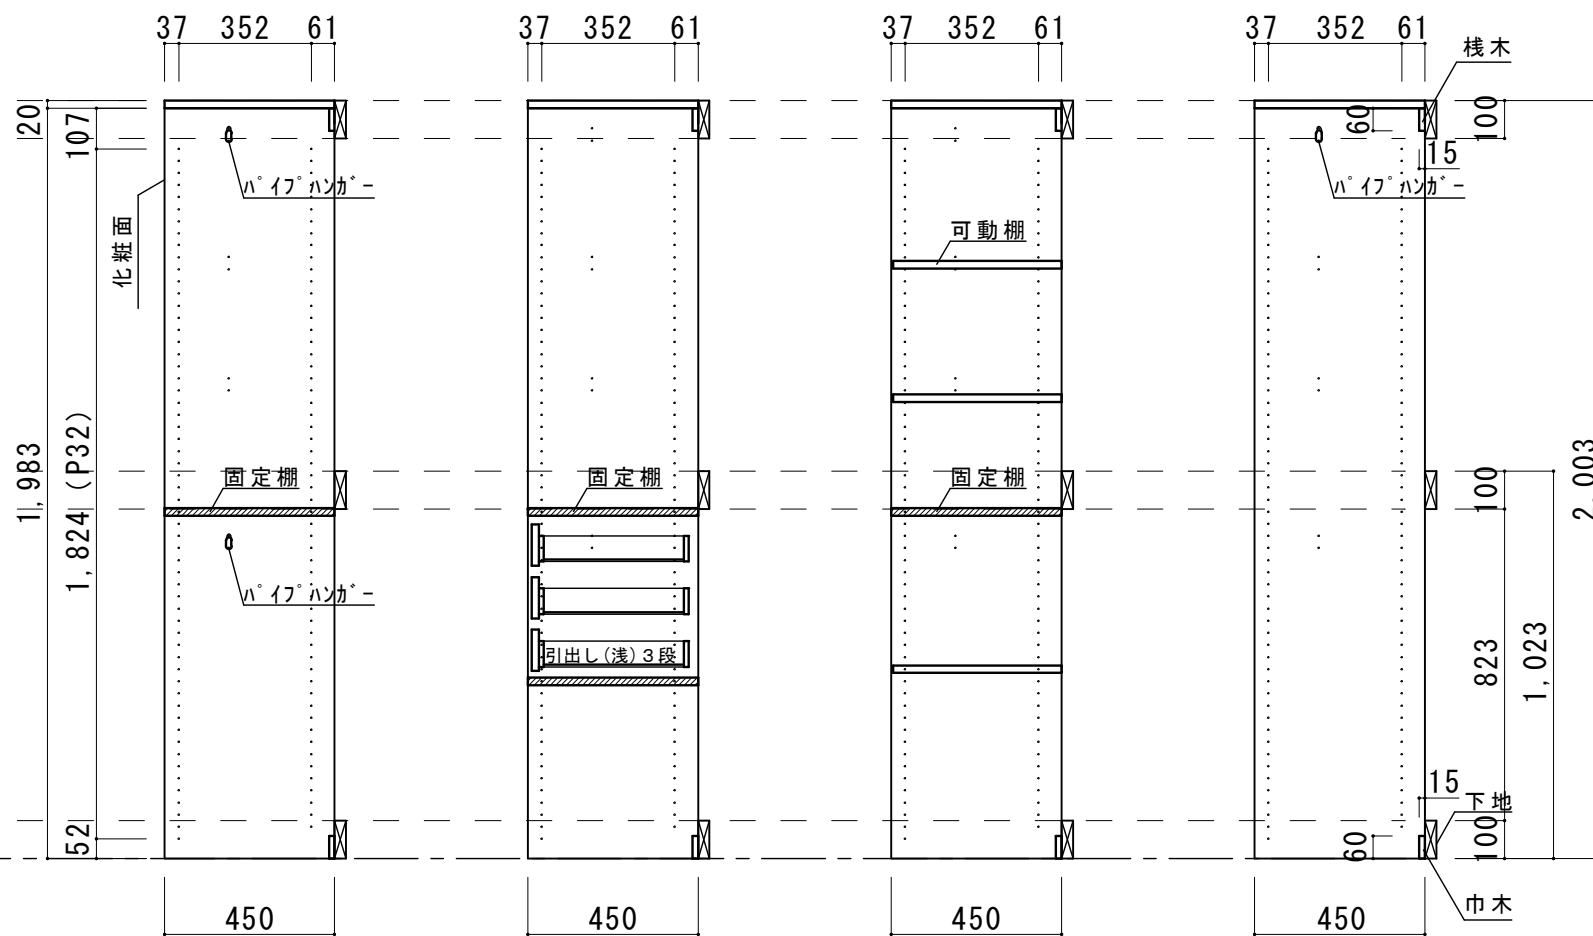

a-a 断面図

b-b 断面図

c-c 断面図

d-d 断面図