


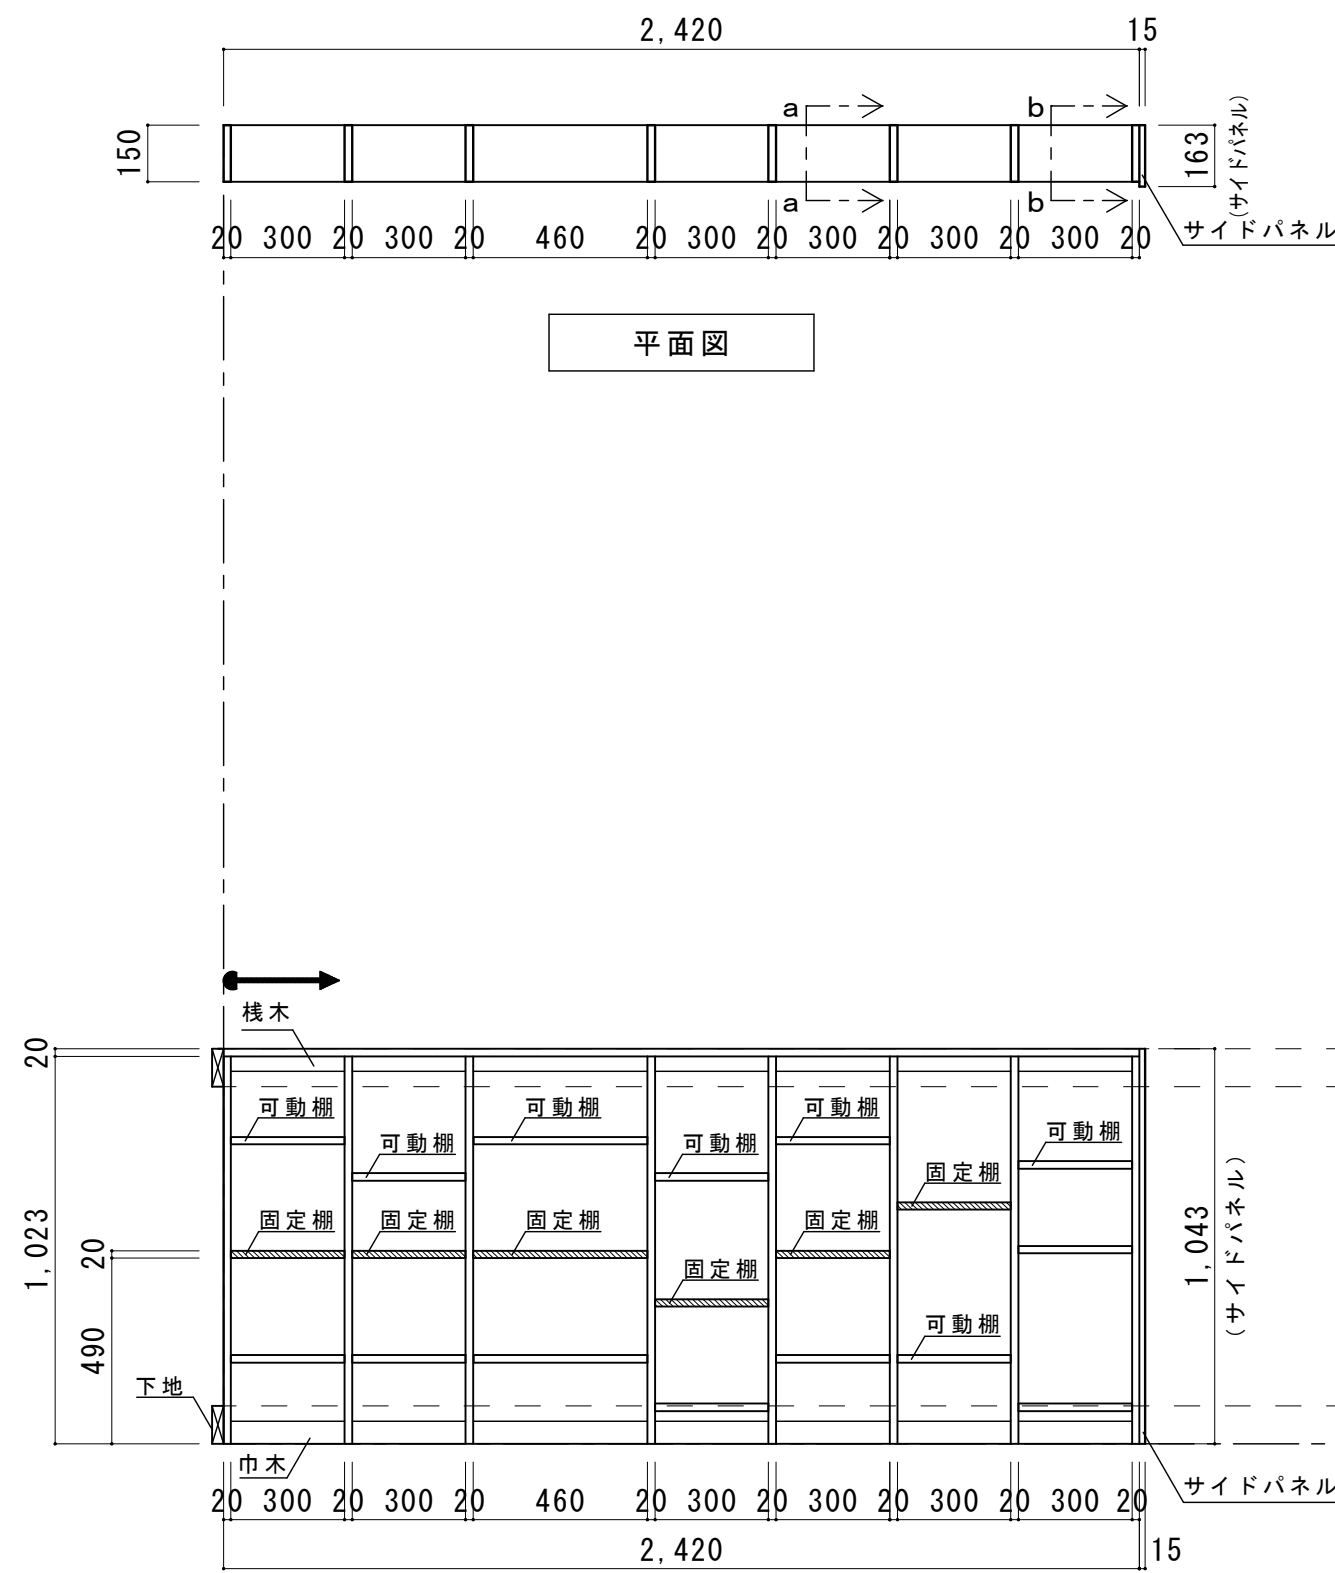


平面図

正面展開図

【仕切り板：D=150】

【側板：D=150】

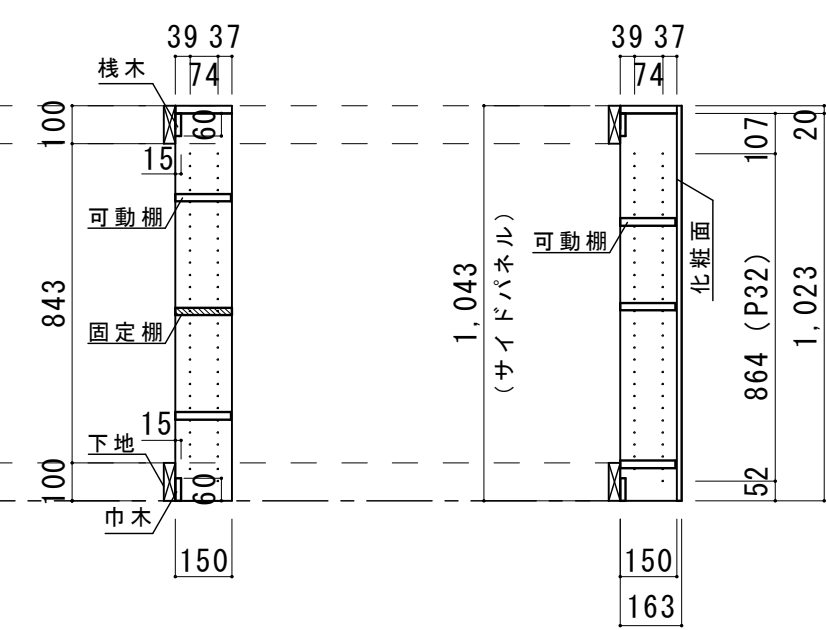

a-a 断面図

b-b 断面図