

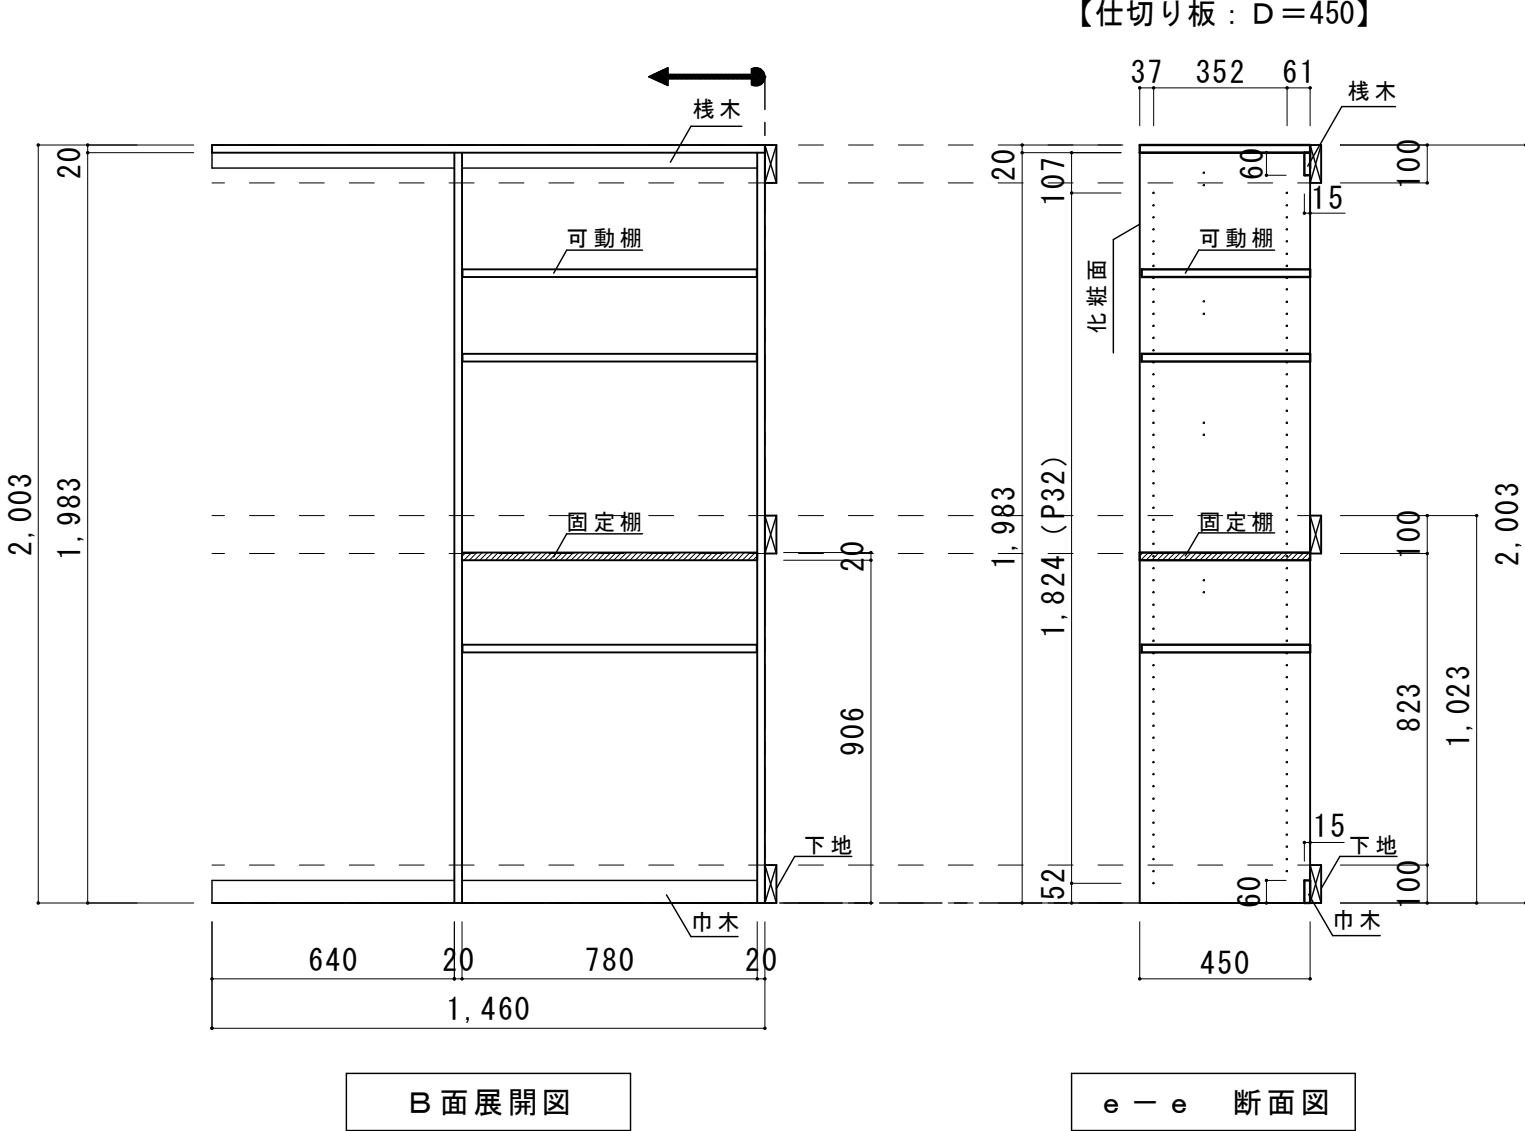


ウォークインクローゼットプラン ERB-8L005

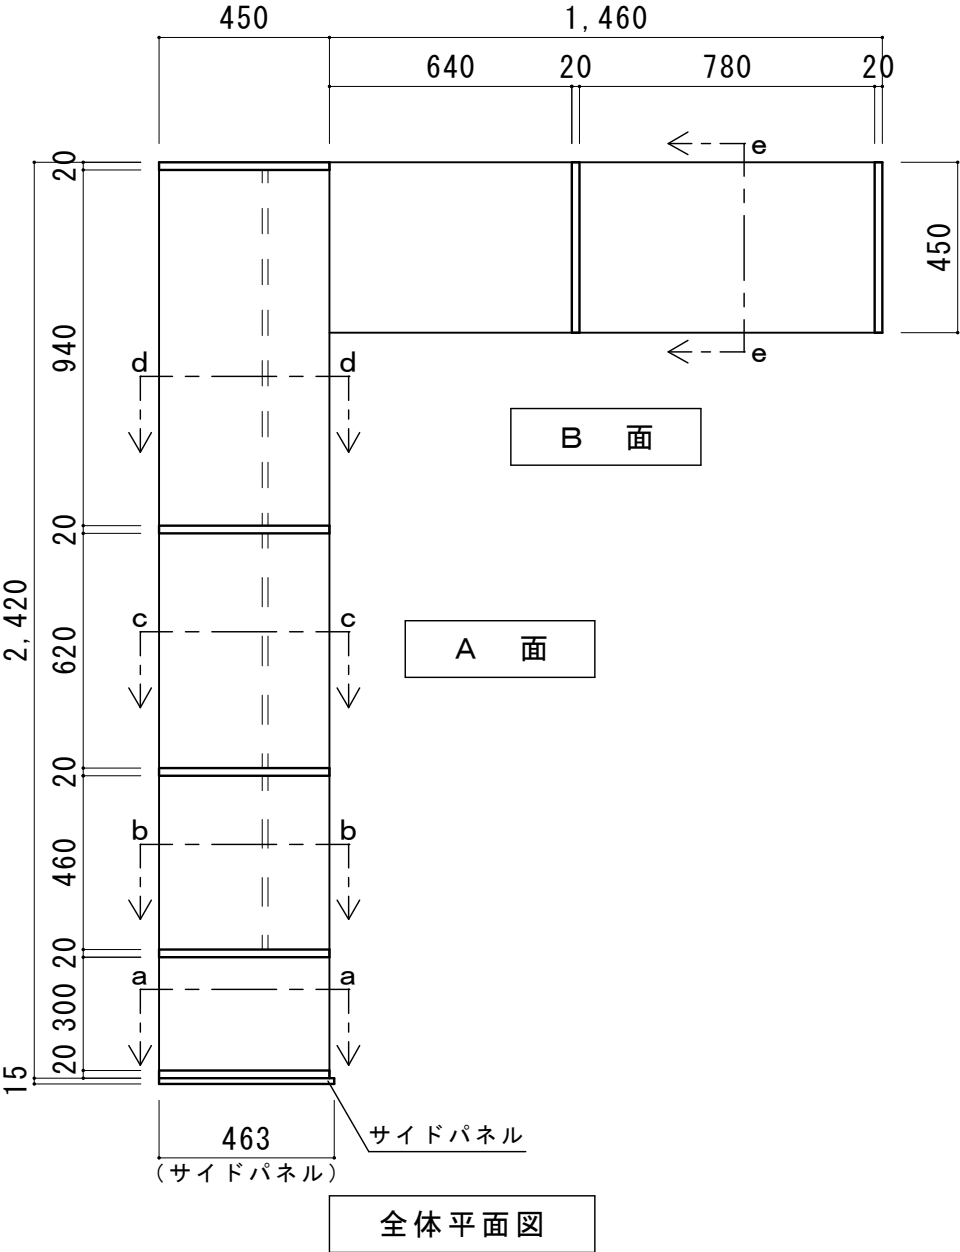

e・r・a・b・o A面：間口2,420mm 奥行450mm 設置条件：片壁×床置き
e・r・a・b・o B面：間口1,460mm 奥行450mm 設置条件：両壁×床置き

図面名 e・r・a・b・o 株式会社 ウッドワン	SCALE 1/20	DATE 2025.04.01
	FILE 営業推進部	NO. 01

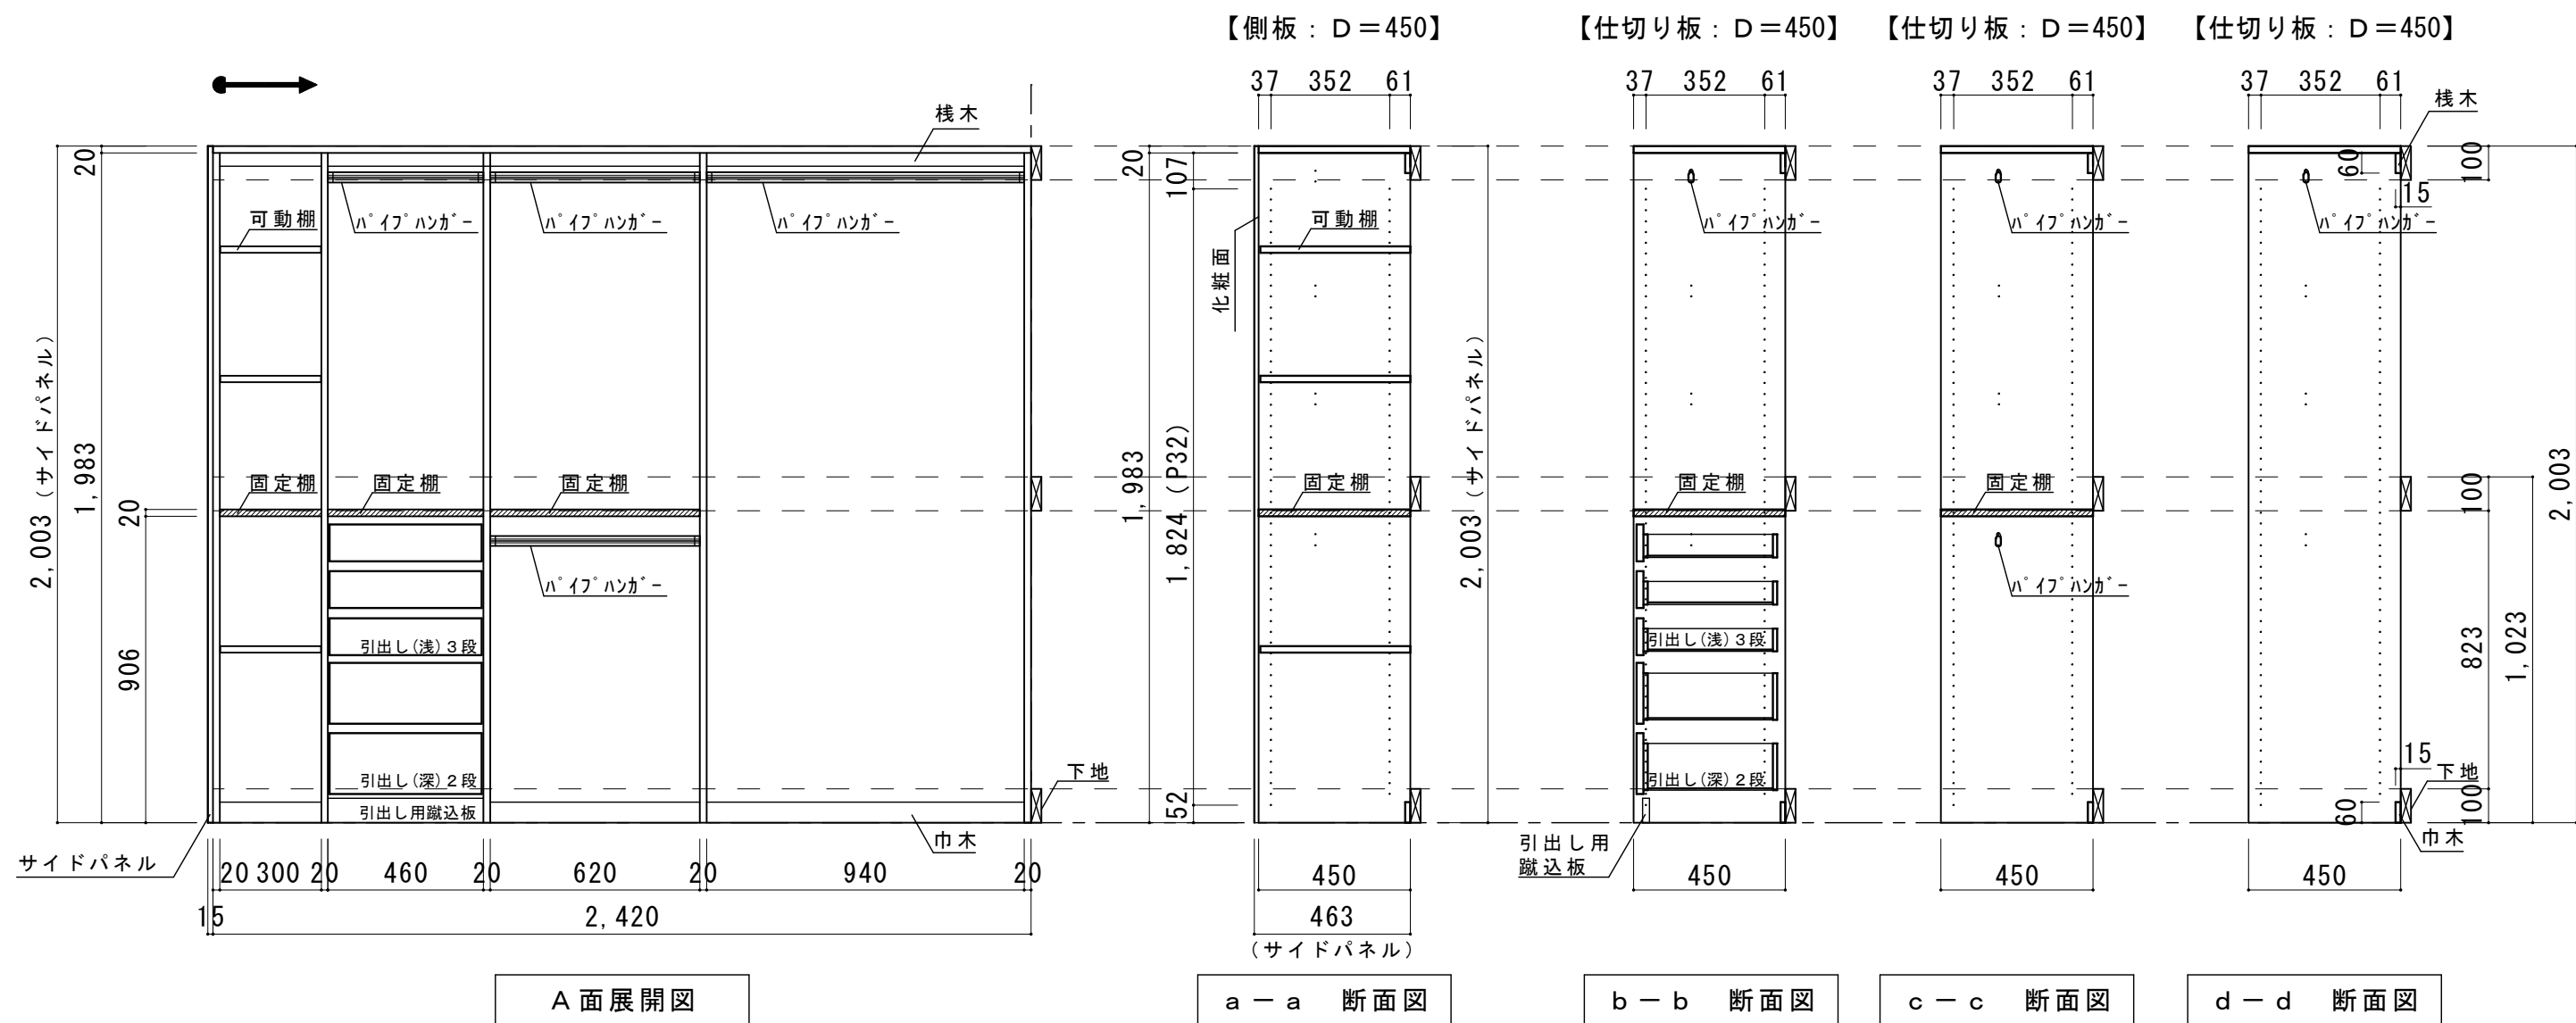

e・r・a・b・o A面：間口2,420mm 奥行450mm 設置条件：片壁×床置き
e・r・a・b・o B面：間口1,460mm 奥行450mm 設置条件：両壁×床置き

図面名 e・r・a・b・o

株式会社 ウッドワン

SCALE 1/20

FILE 営業推進部

DATE 2025.04.01

NO. 02