



親子ドア 調整枠 下枠Q型

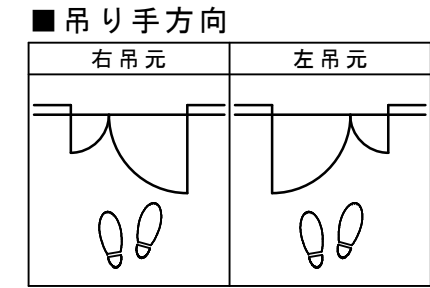


■ 横断面図

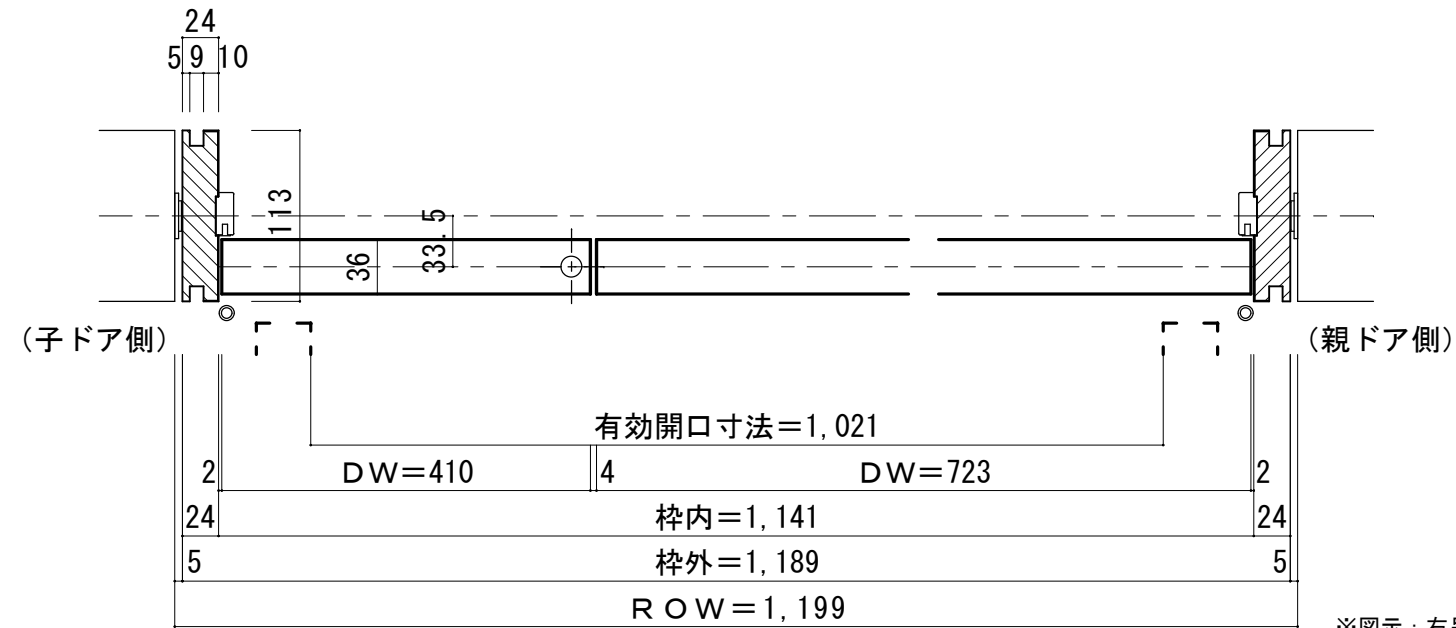

※図示：右吊り元

■ 縦断面図

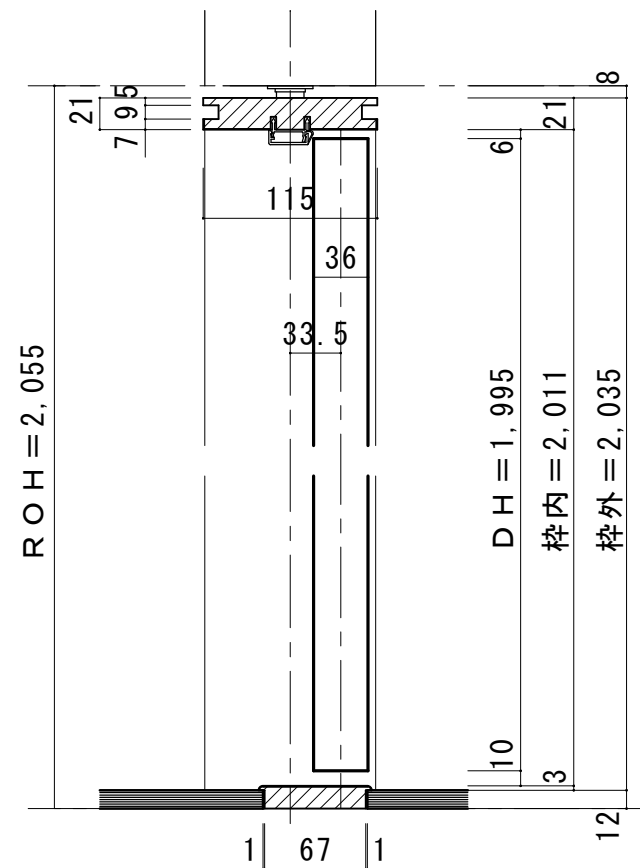

<p>■ 縦断面図</p>	<p>■ 縦断面図</p>
<p>■ 縦断面図</p>	<p>■ 縦断面図</p>

<p>■ 縦断面図</p>	<p>■ 縦断面図</p>
<p>■ 縦断面図</p>	<p>■ 縦断面図</p>