



親子ドア 調整枠 3方枠 ドア気密タイプ

■ 吊り手方向

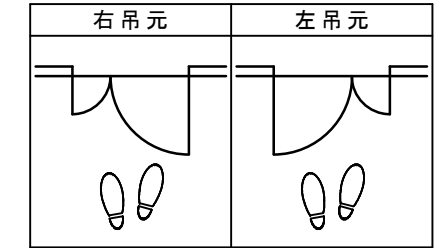


■ 横断面図

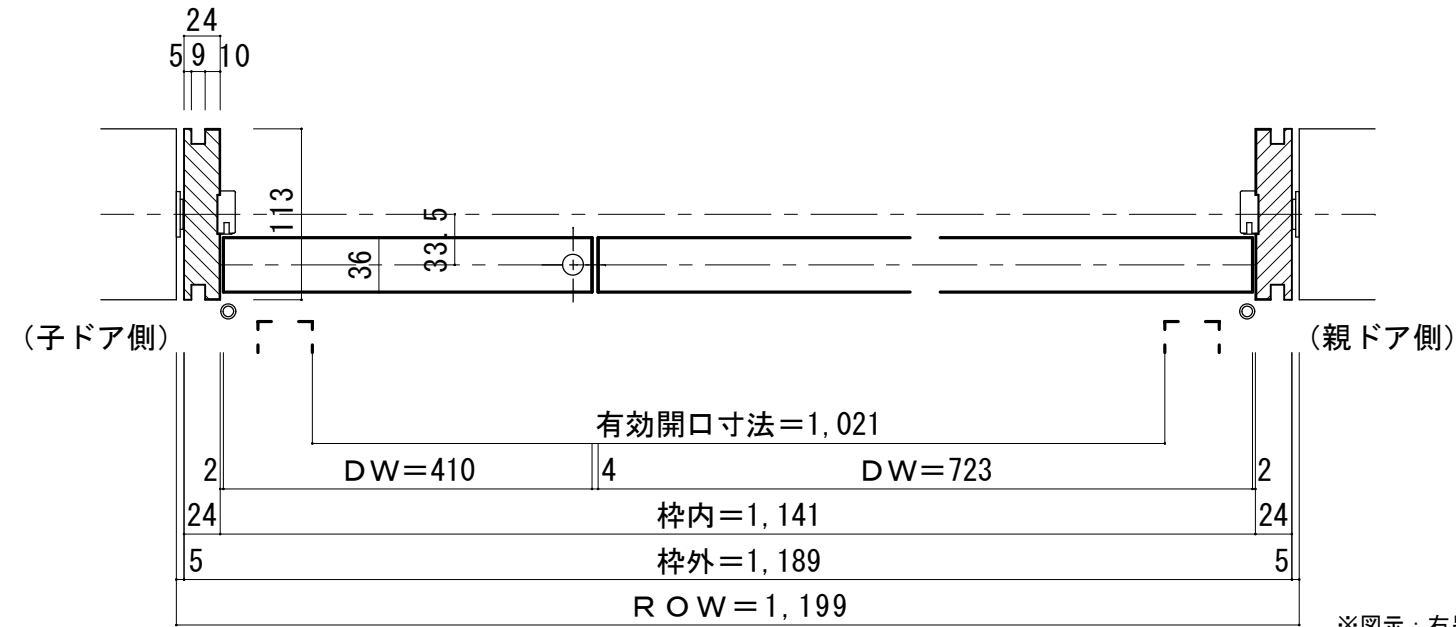

※図示：右吊り元

■ 縦断面図

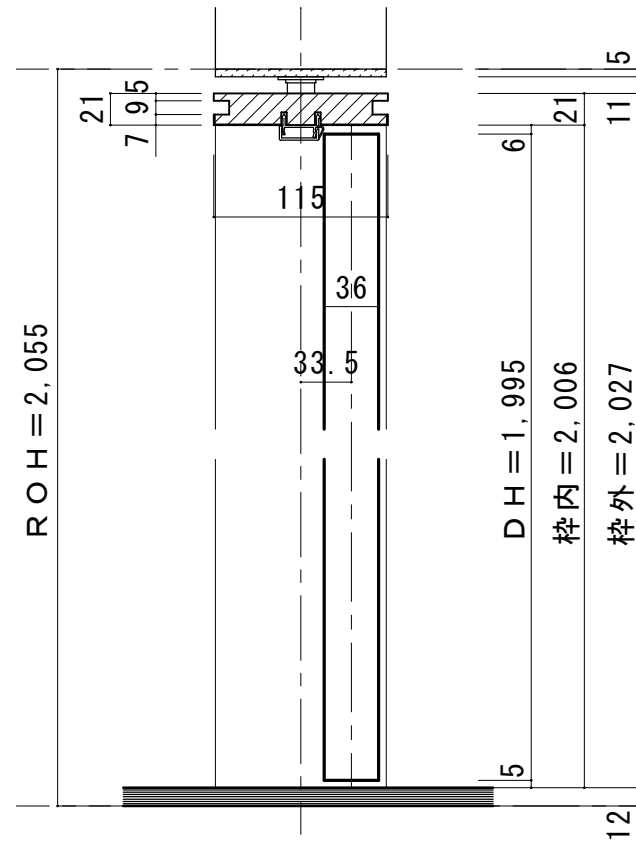

■ 縦枠下端加工図

