



親子ドア 調整枠 下枠Q型 ドア気密タイプ

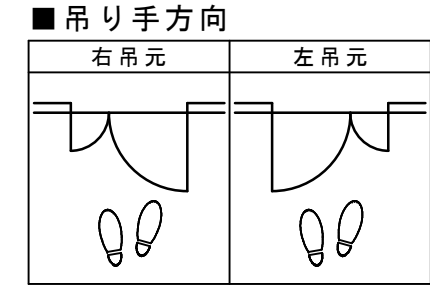

■ 横断面図

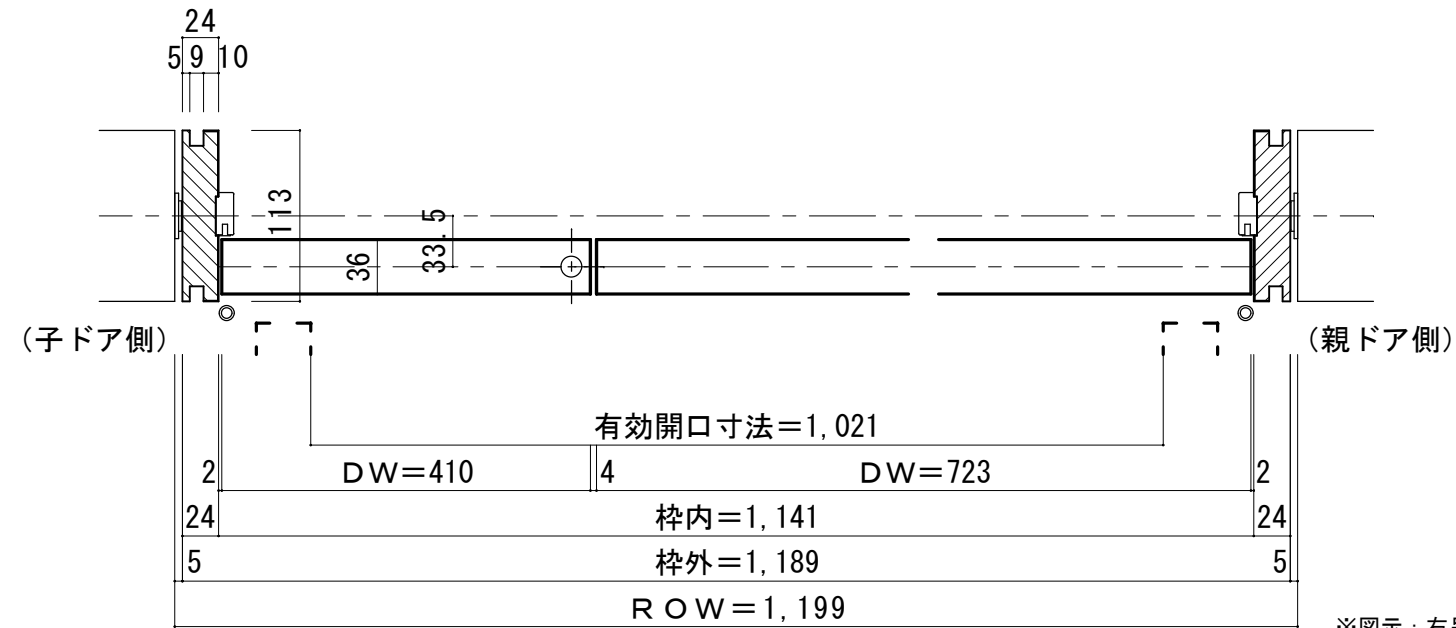

※図示：右吊り元

■ 縦断面図

