



親子ドア 下枠付[固定枠90巾]

■吊り手方向

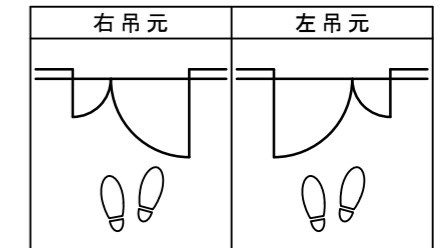


■横断面図


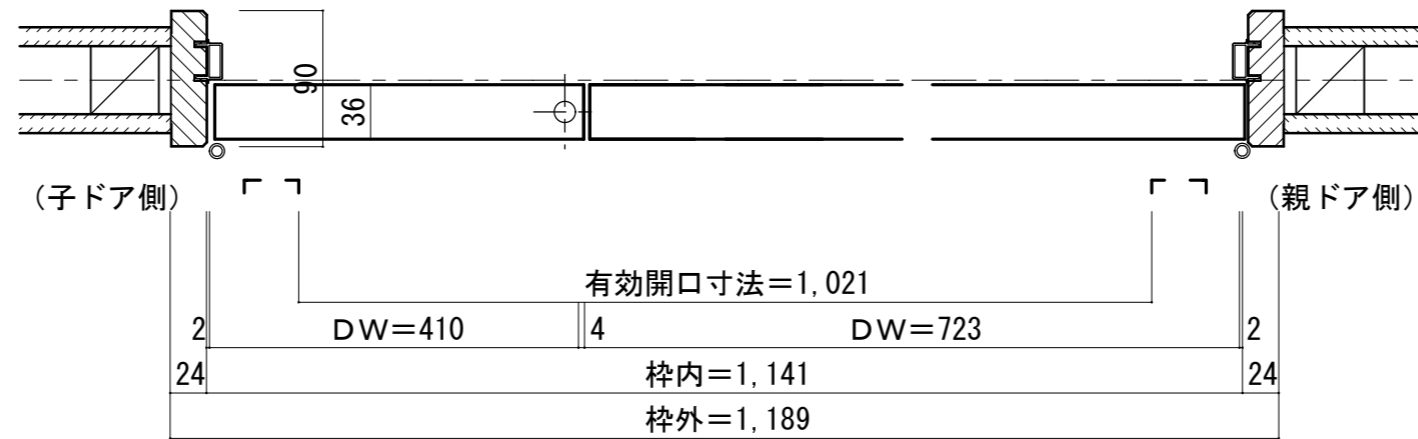


※図示：右吊り元

■縦断面図

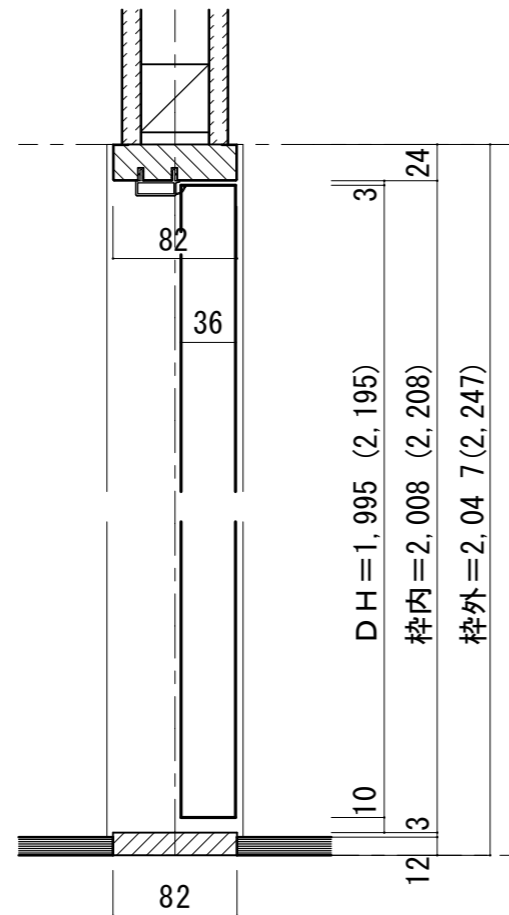

※()内寸法はハイドア

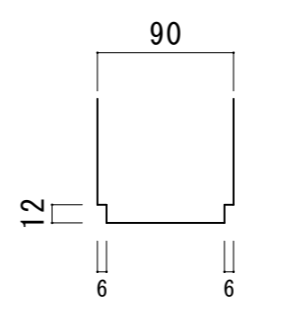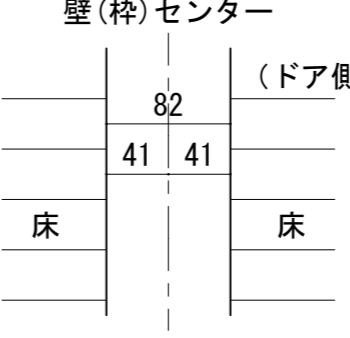縦枠下端形状図	フローア貼り込み位置
	<p>壁(枠)センター (ドア側)</p> 
	<p>下枠詳細図 (S=1/2)</p> 