



■吊り手方向

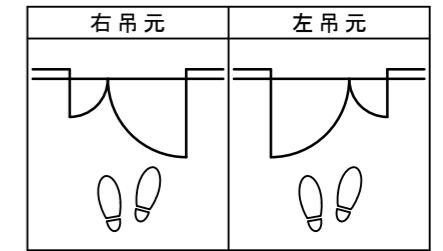


■横断面図

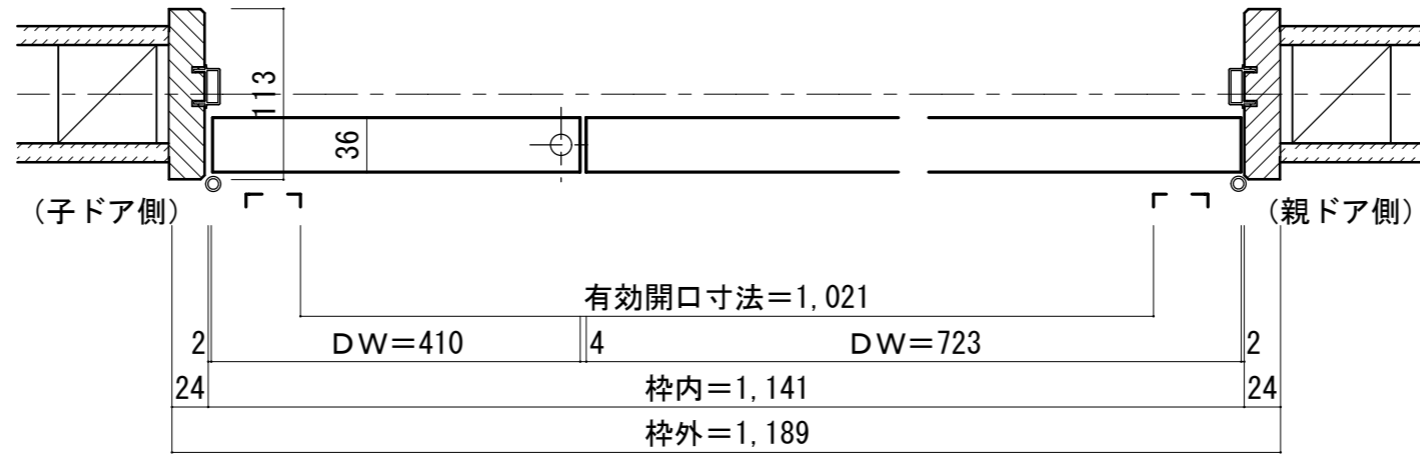

※図示：右吊り元

■縦断面図

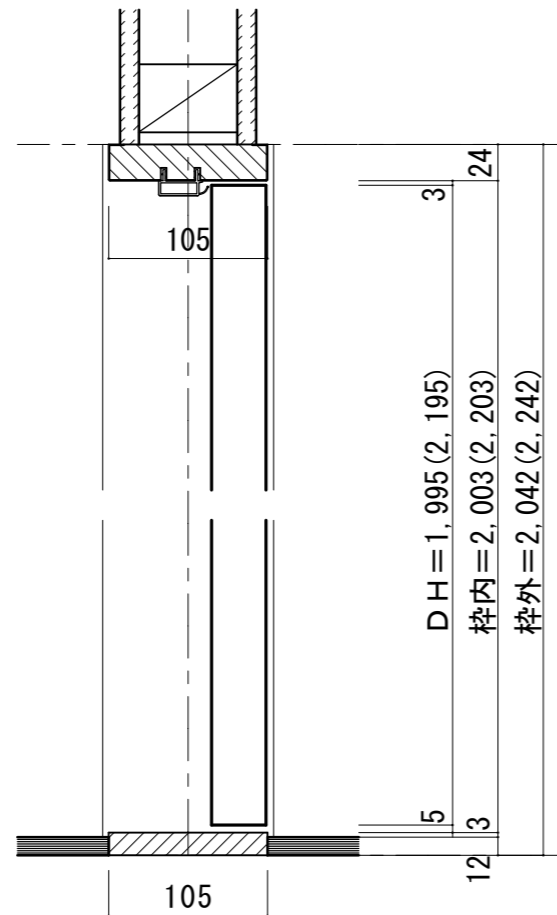

※( )内寸法はハイドア

縦枠下端形状図	フロー貼り込み位置
<p>※要カスタムオーダー</p>	<p>壁(枠)センター (ドア側)</p>
	<p>下枠詳細図</p>