



親子ドア 3方枠[固定枠113巾]

■吊り手方向

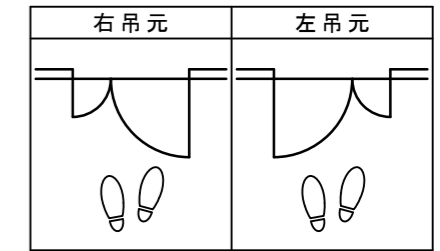


■横断面図

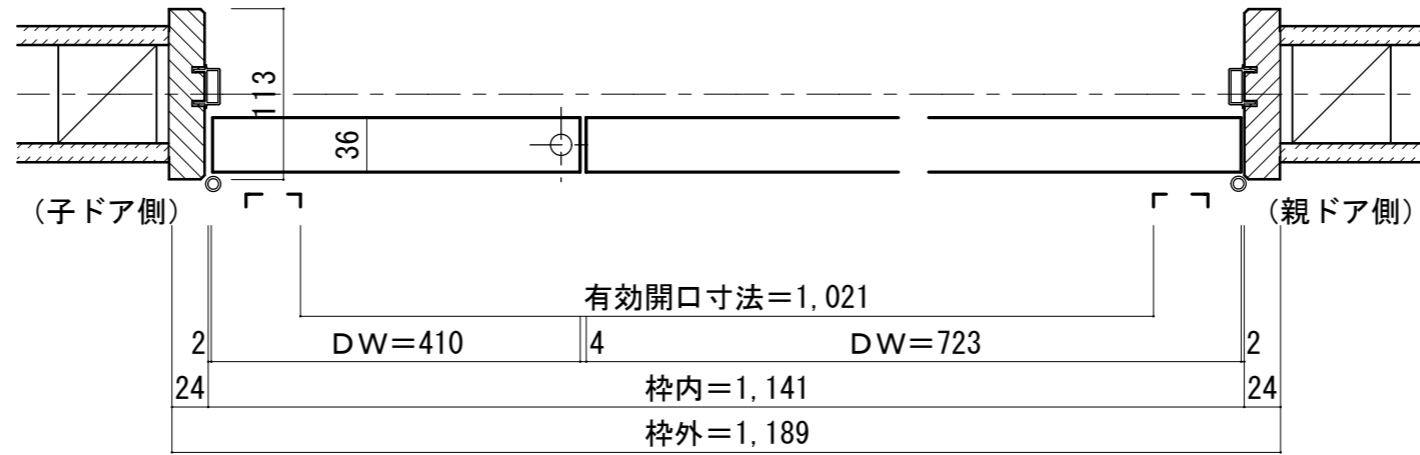

※図示: 右吊り元

■縦断面図

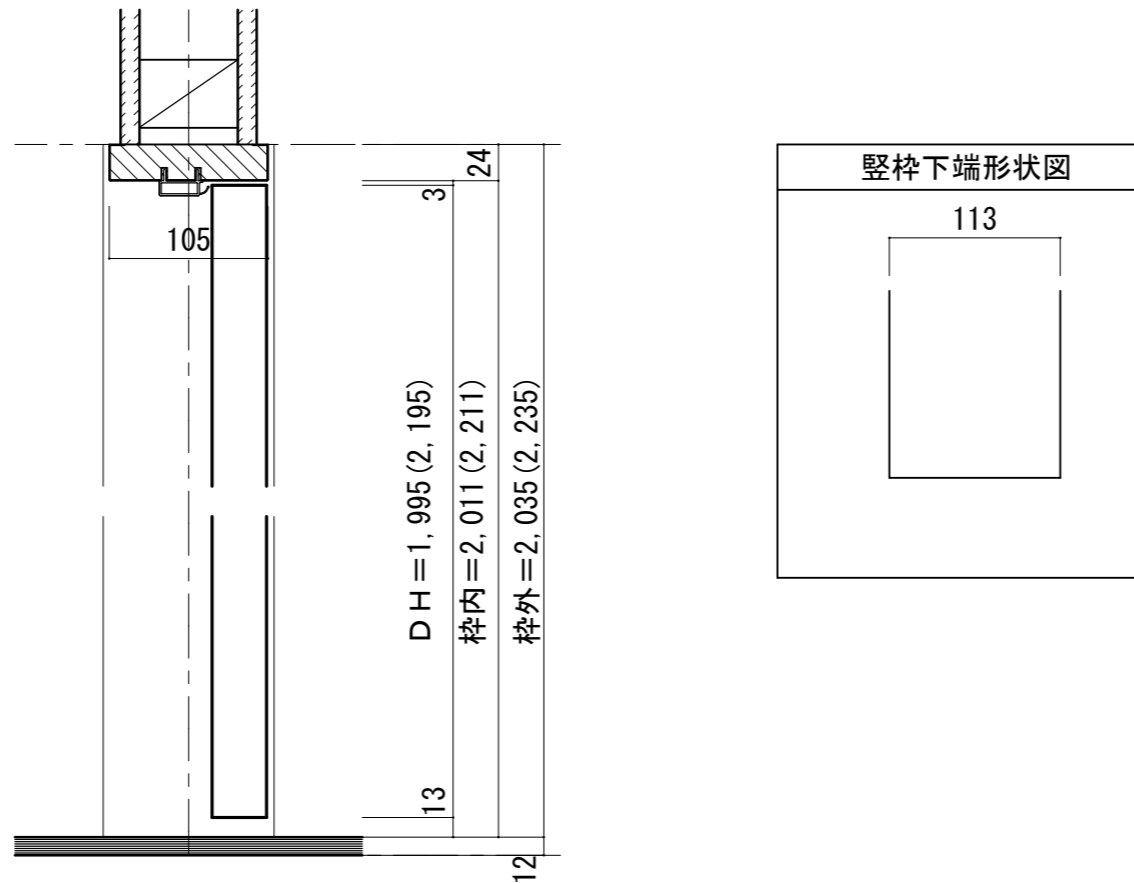

※( )内寸法はハイドア