# 親子ドア　３方枠[固定枠155巾]　ドア気密タイプ

■吊り手方向

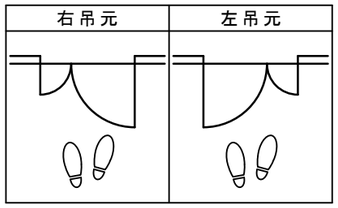


■横断面図

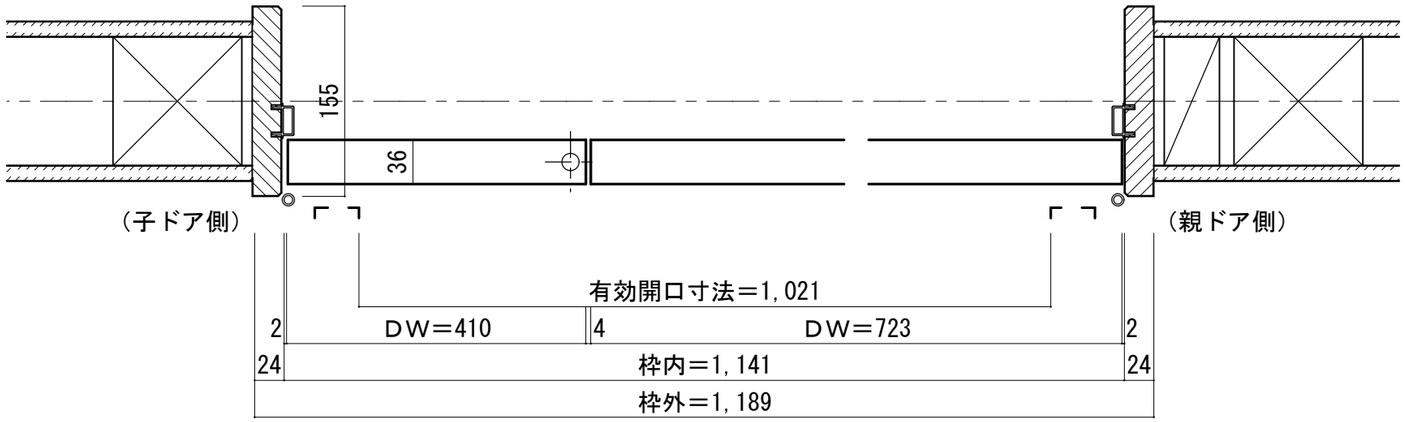


※図示：右吊り元

■縦断面図

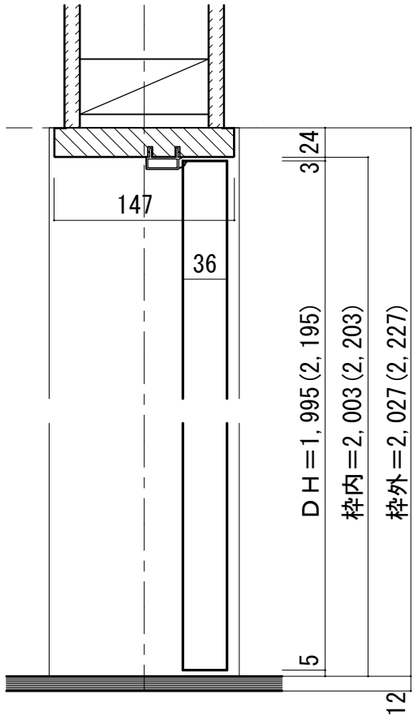


※(　)内寸法はハイドア

竪枠下端加工図

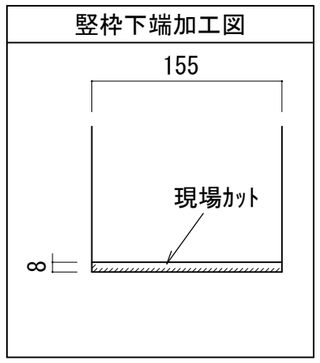


| | | | |
|---|---|---|---|
| ソフトアート　親子ドア　固定枠155　気密　３方枠　ドアＨ共通　枠外Ｗ1189 | 図面名　SOFTART 建具納まり図 | SCALE　1/5 | DATE　18.08.31 |
| | 株式会社　ウ　ッ　ド　ワ　ン | FILE　F01(X)-D1189K3e_S01 | NO.　01 |

（18,12,12 印刷）