



親子ドア 3方枠[調整枠]

ドア気密タイプ

■吊り手方向


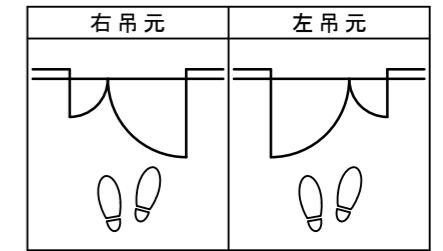


■横断面図

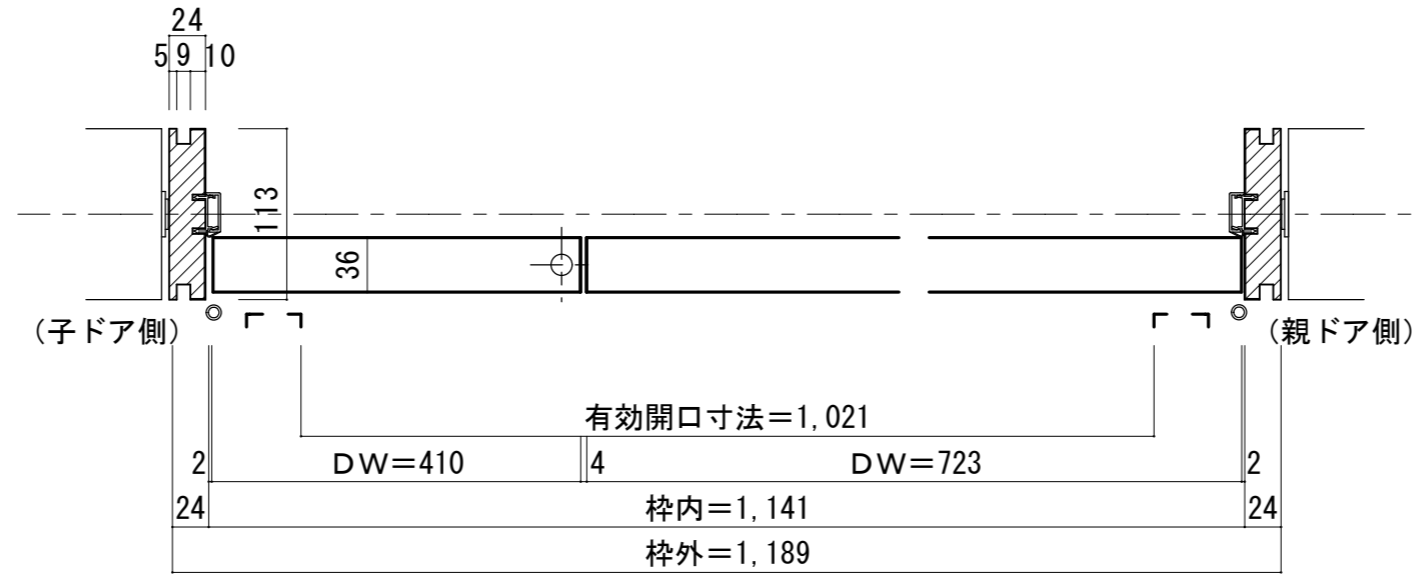

※図示：右吊り元

■縦断面図

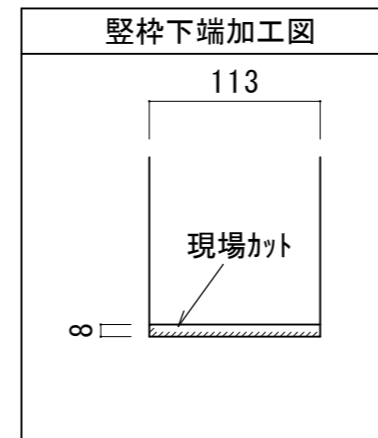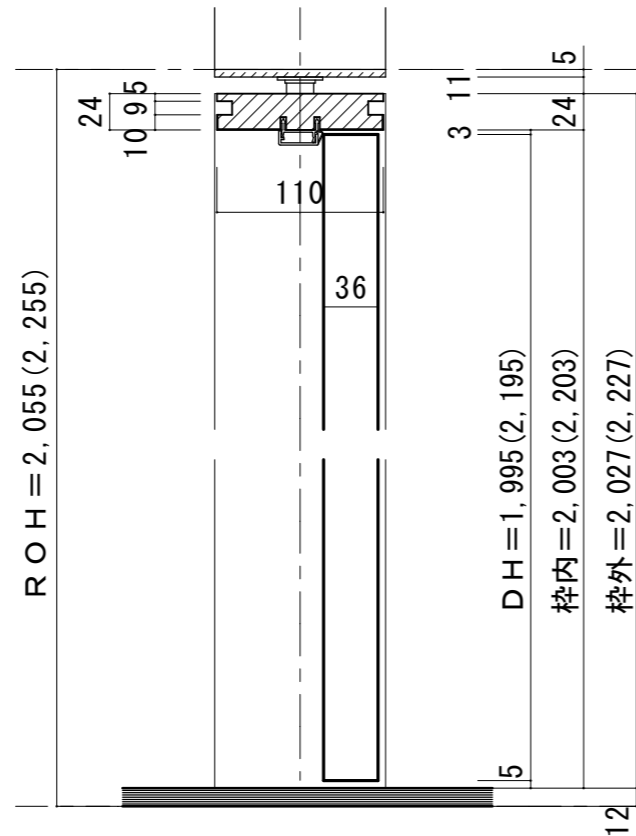

※( )内寸法はハイドア