



シングルドア 3方枠[固定枠90巾] ドア気密タイプ



■ 吊り手方向

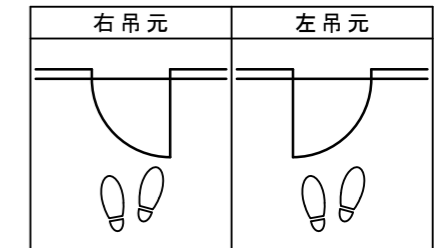

■ 横断面図

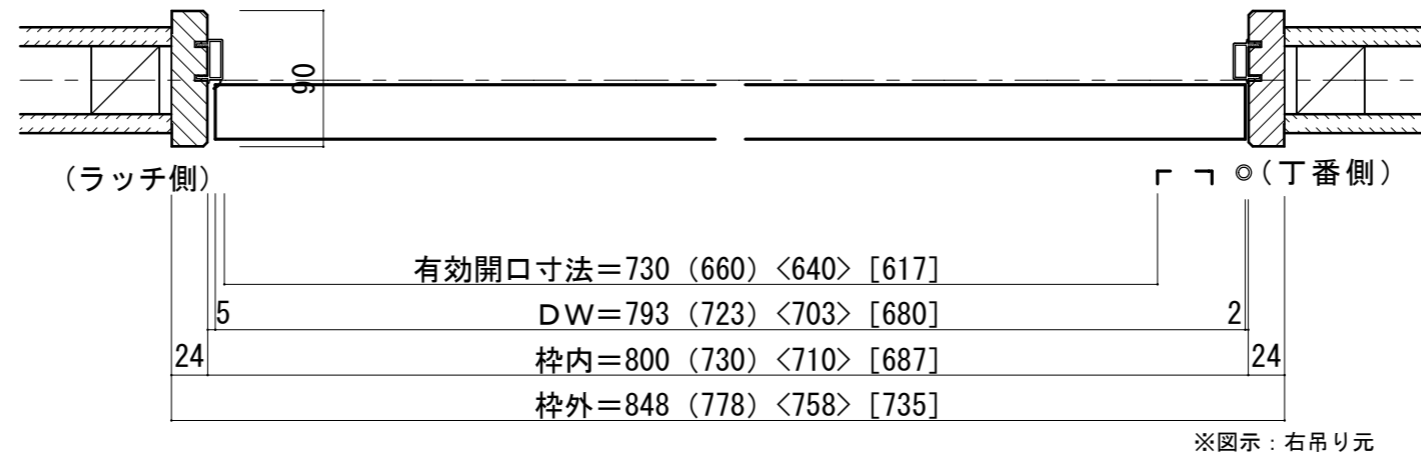

■ 縦断面図

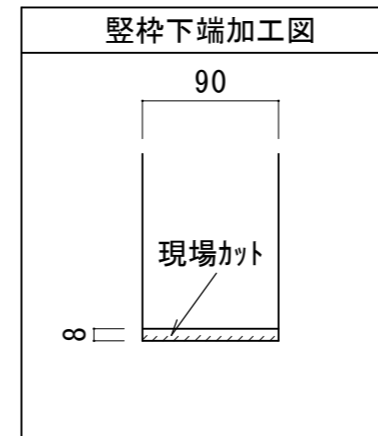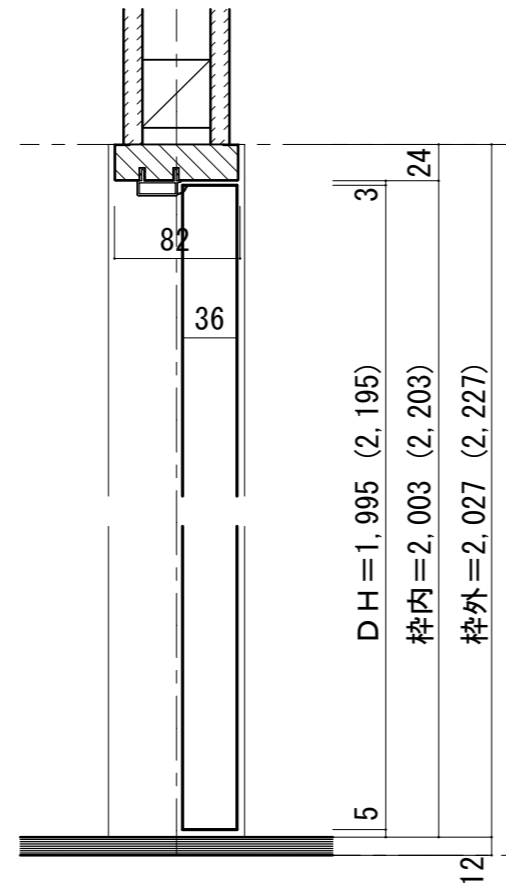

※( )内寸法はハイドア