



# シングルドア 樹脂下枠 [固定枠90巾]

## ■吊り手方向

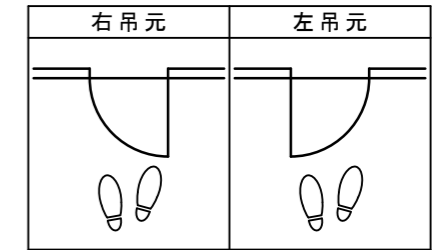


## ■横断面図

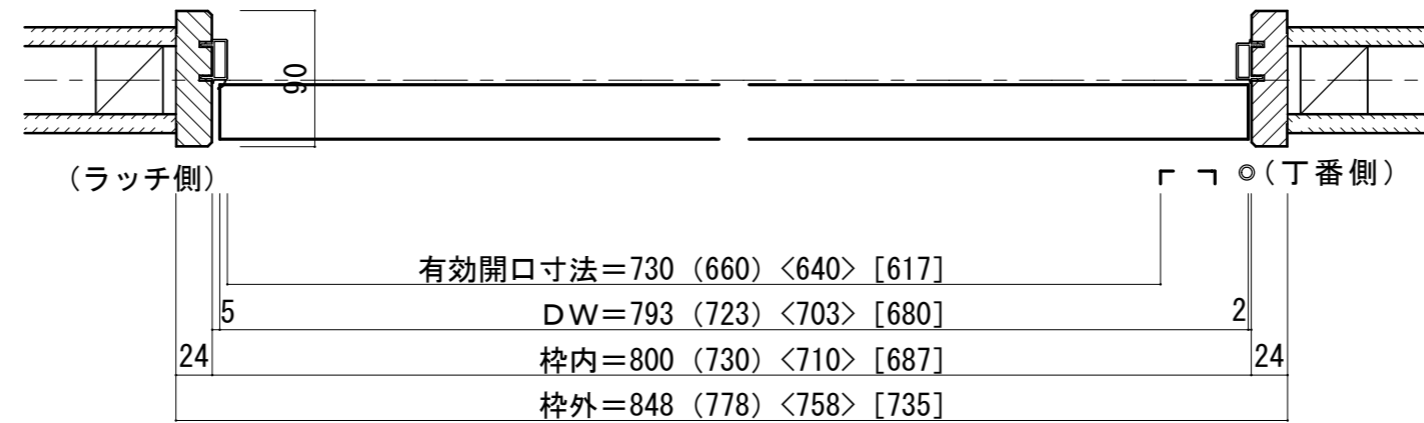


※図示：右吊り元


## ■縦断面図 [両ツパタイプ]

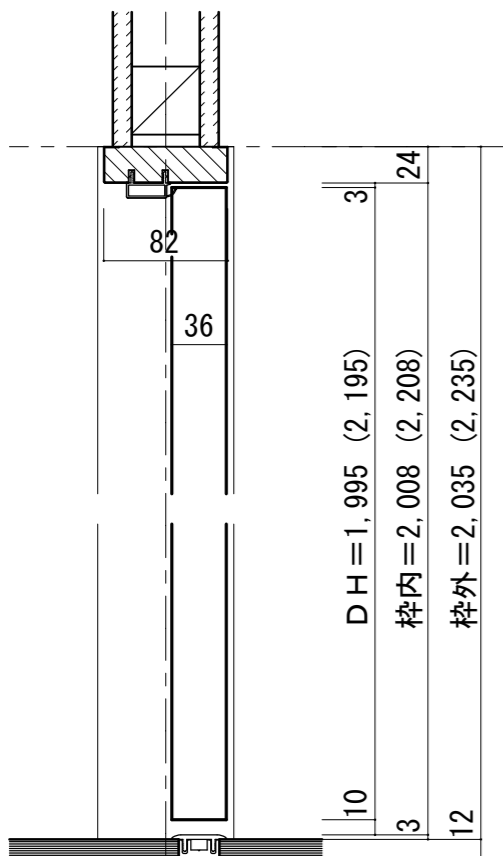


※ ( ) 内寸法はハイドア

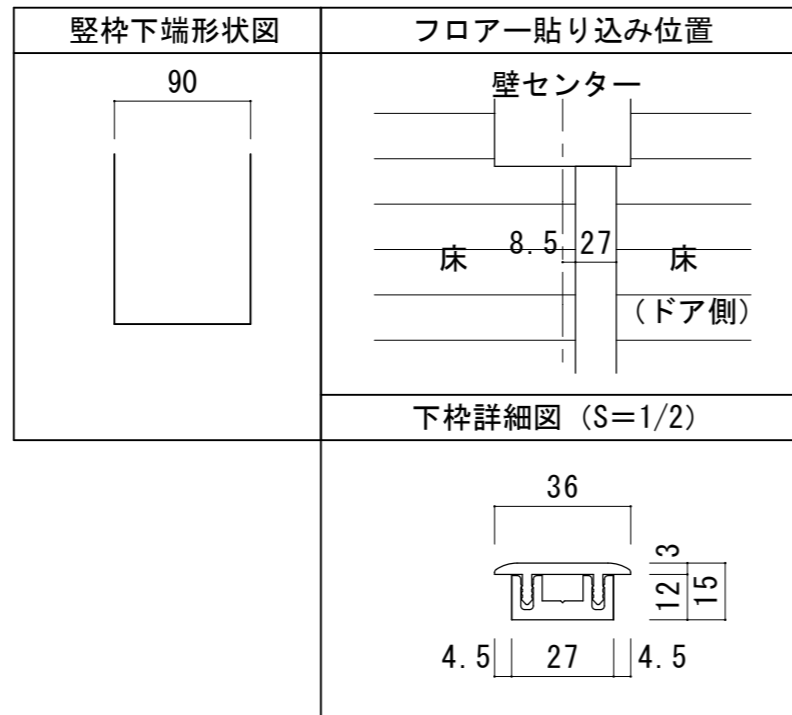

## ■縦断面図 [片ツパタイプ]

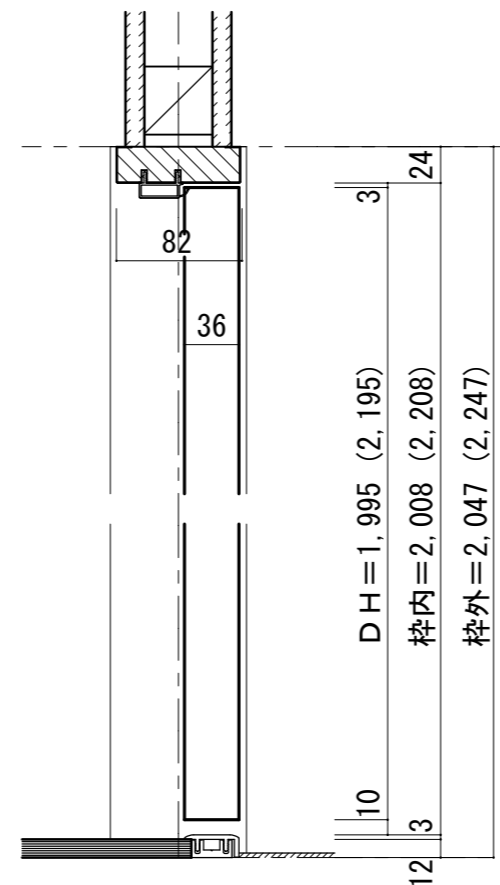

※ ( ) 内寸法はハイドア

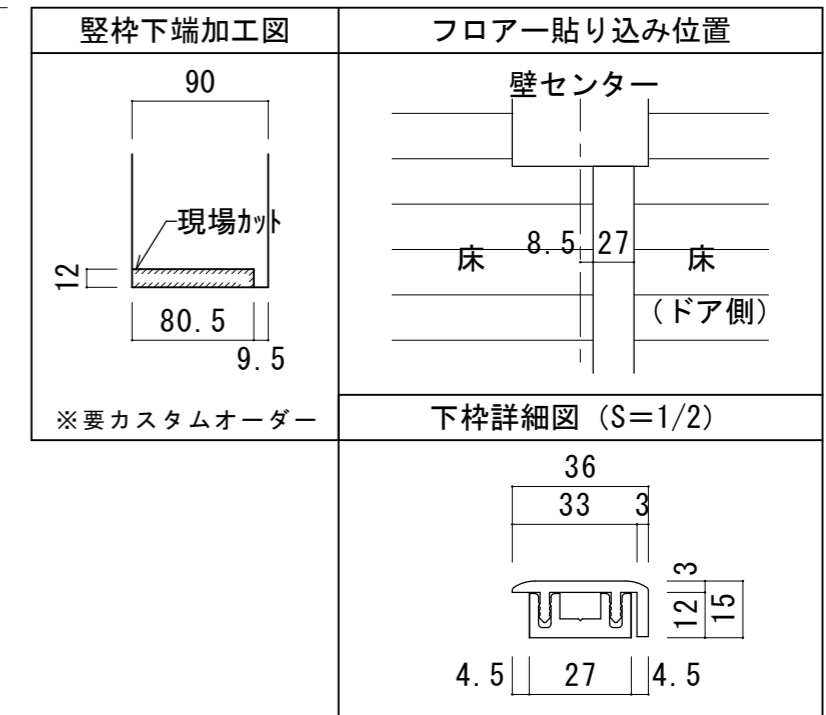

※要カスタムオーダー