



シングルドア 樹脂下枠 [固定枠155巾] ドア気密タイプ

■ 吊り手方向

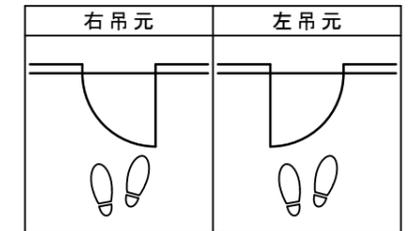


■ 横断面図

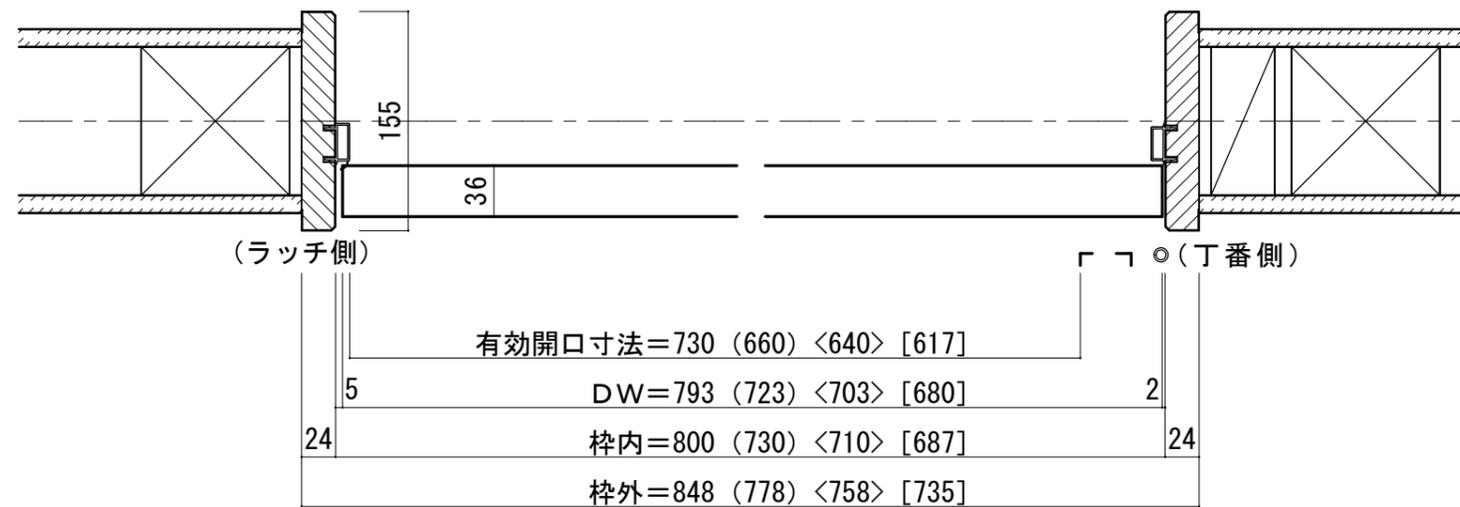


※図示：右吊り元


■ 縦断面図 [両ツハタイプ]

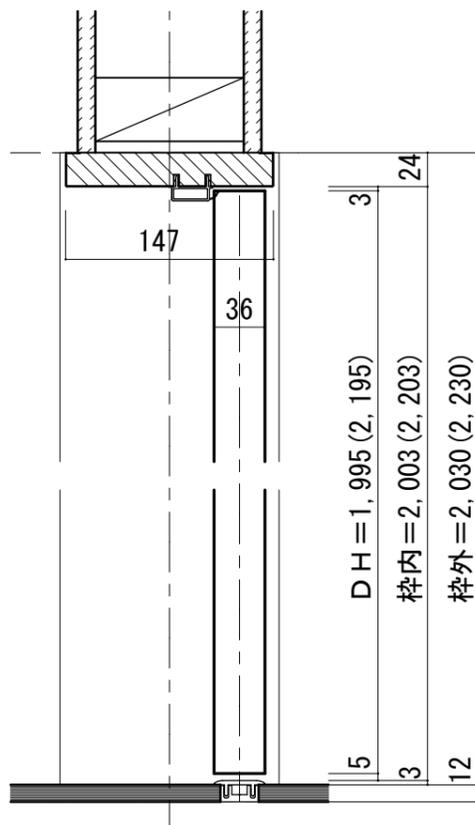

※ () 内寸法はハイドア

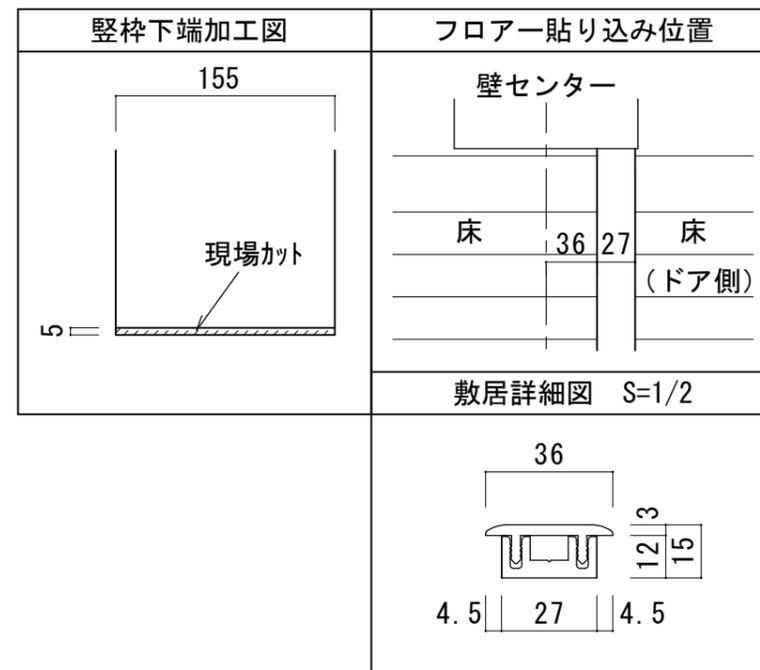

■ 縦断面図 [片ツハタイプ]

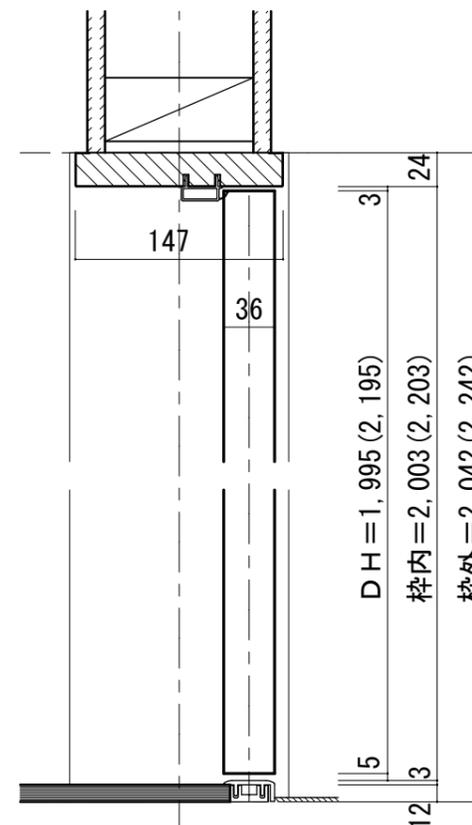

※ () 内寸法はハイドア

