



シングルドア 樹脂下枠 [固定枠155巾]

■ 吊り手方向


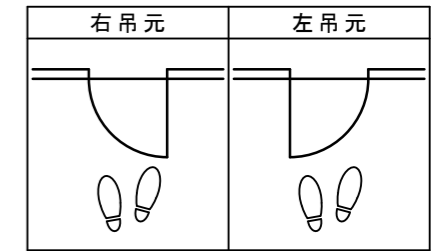


■ 横断面図

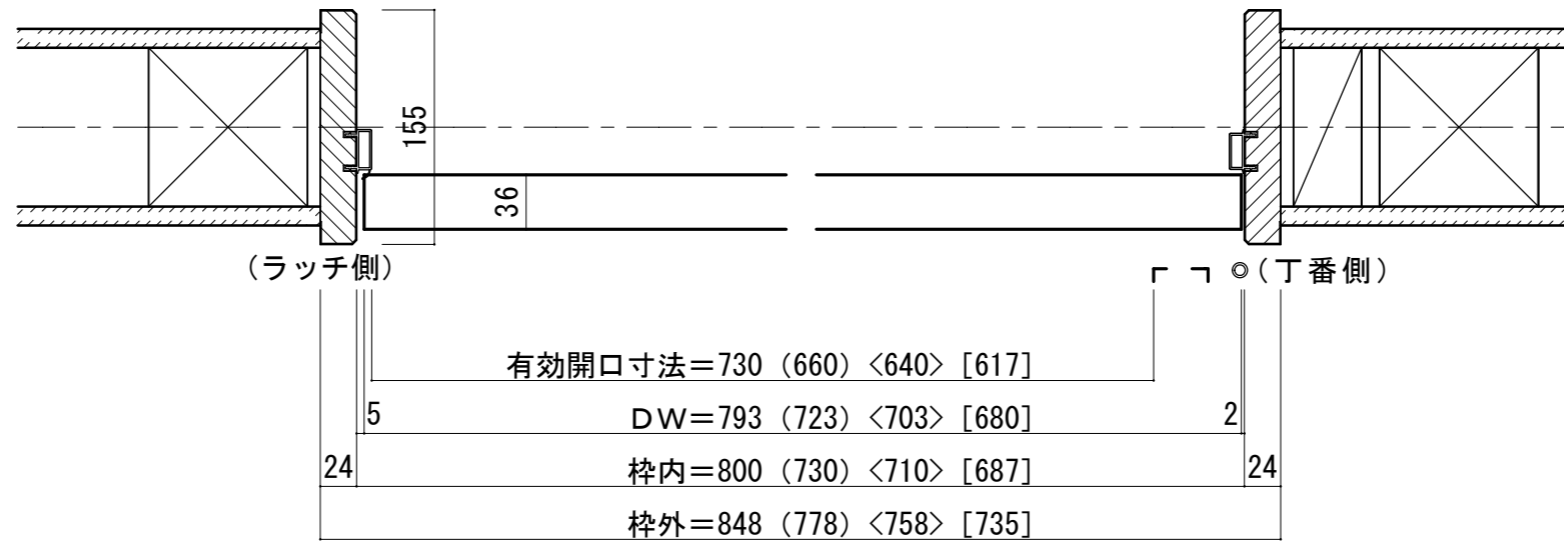



※図示：右吊り元

■ 縦断面図 [両ツハタイプ]

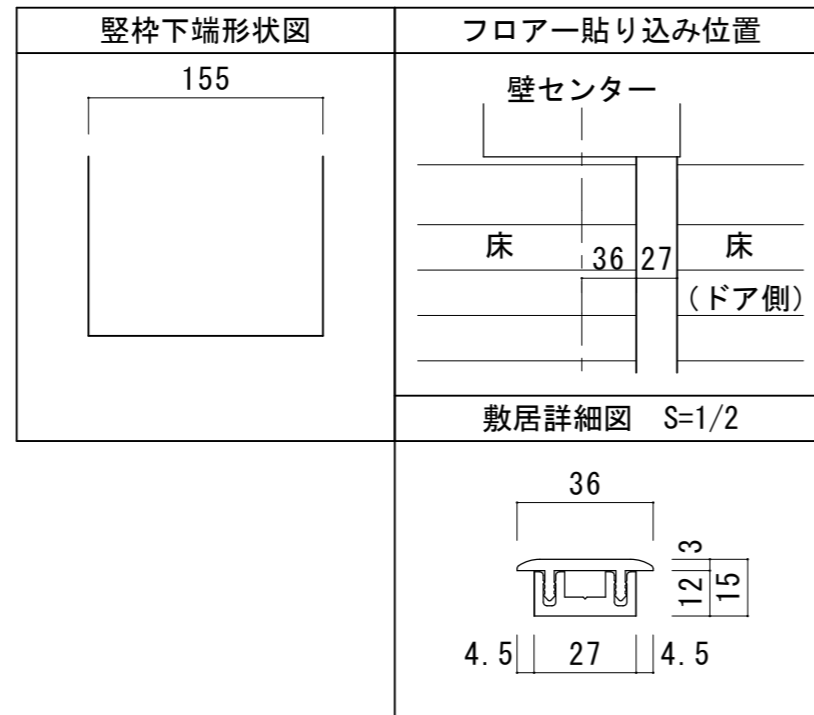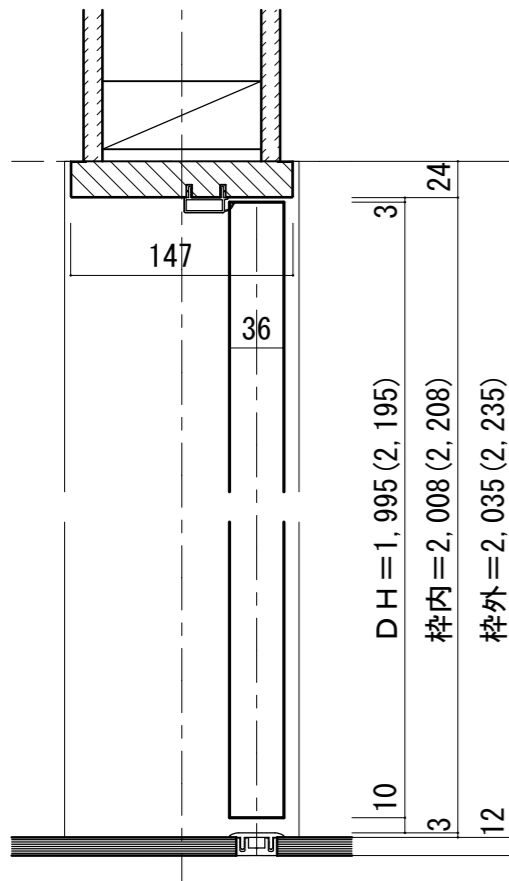

※ () 内寸法はハイドア

■ 縦断面図 [片ツハタイプ]

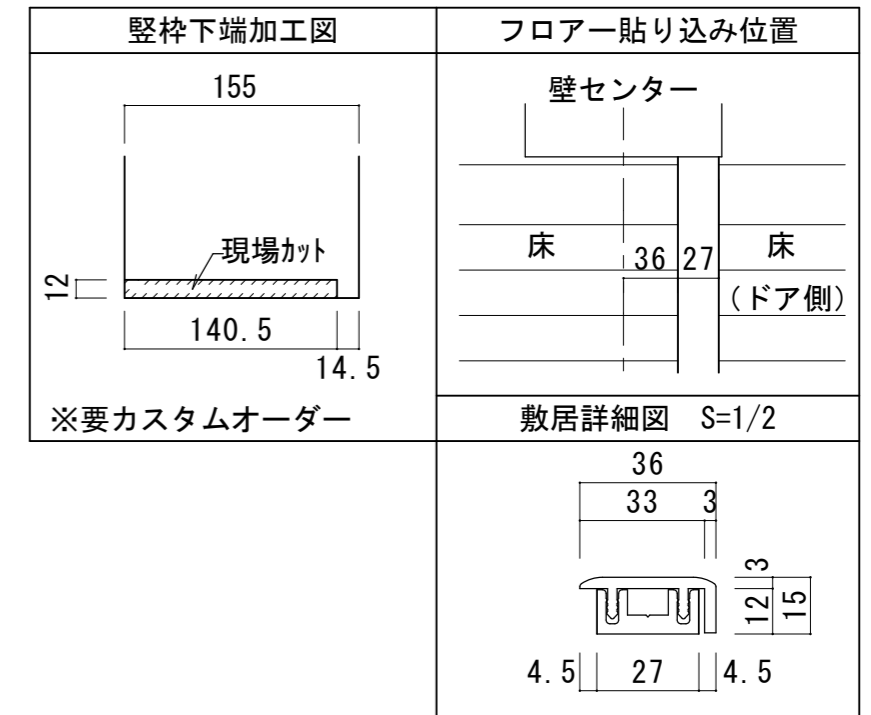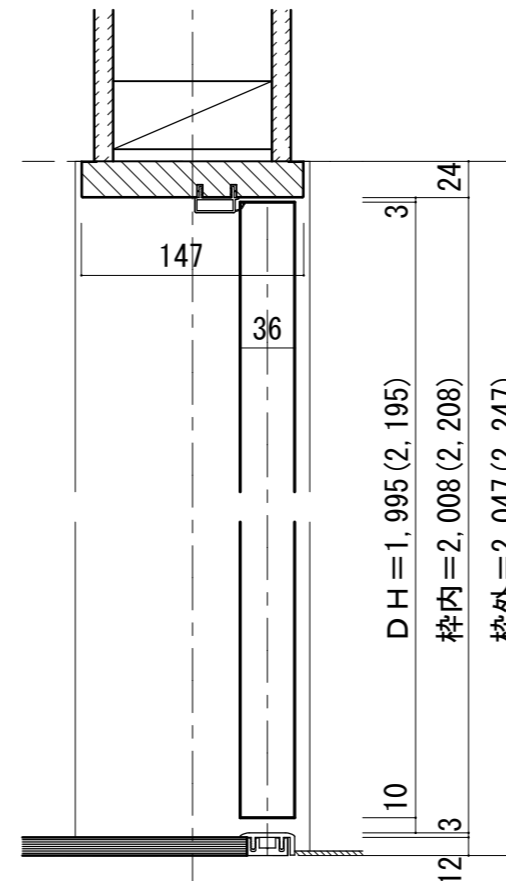

※ () 内寸法はハイドア