



シングルドア 樹脂下枠 [固定枠170巾] ドア気密タイプ

■ 吊り手方向


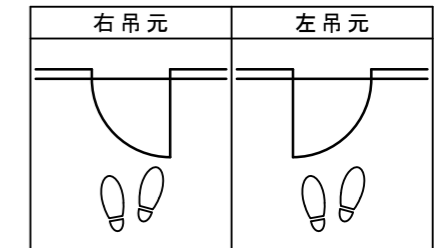


■ 横断面図

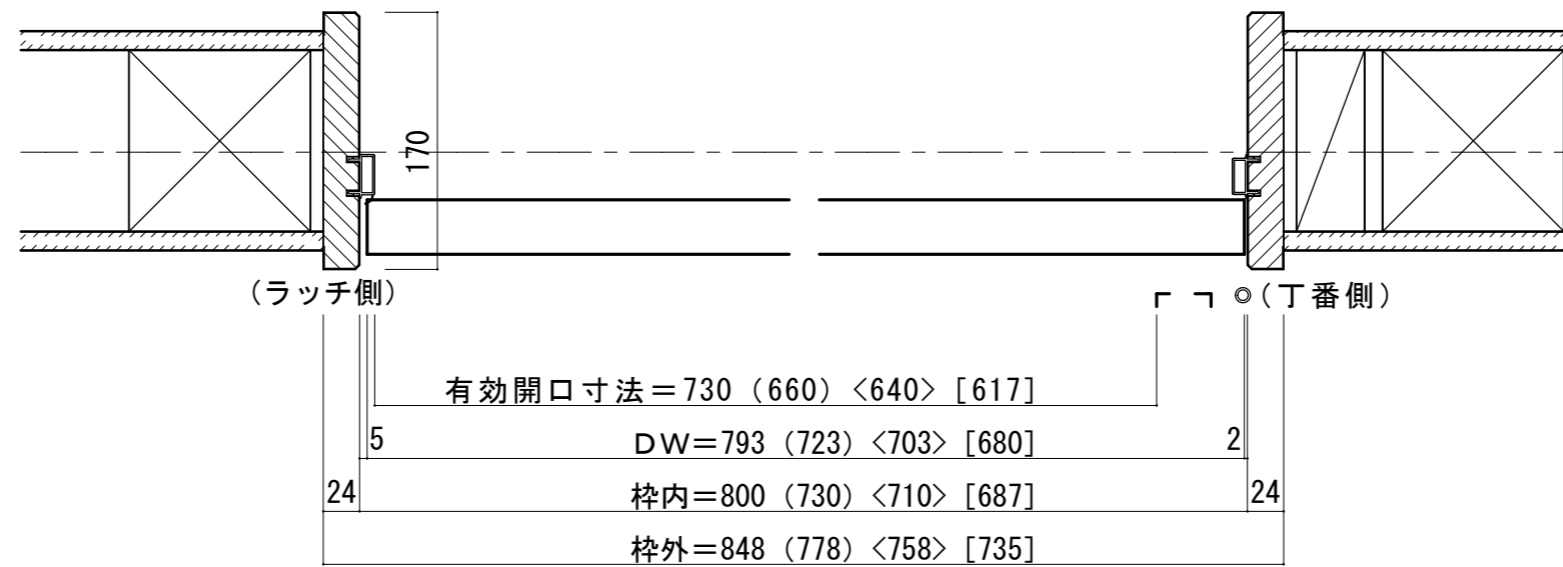



※図示：右吊り元

■ 縦断面図 [両ツパタイプ]

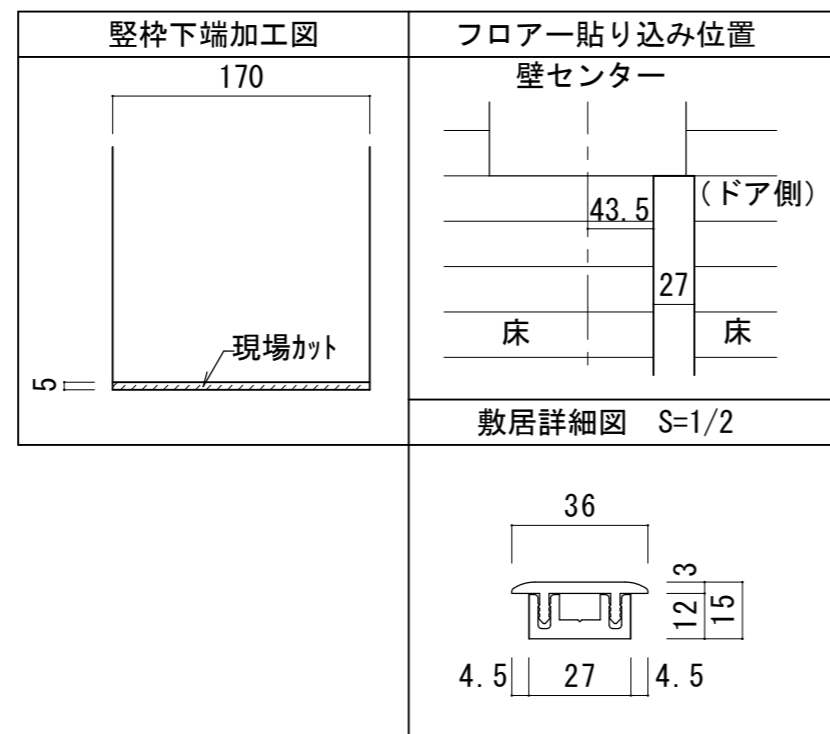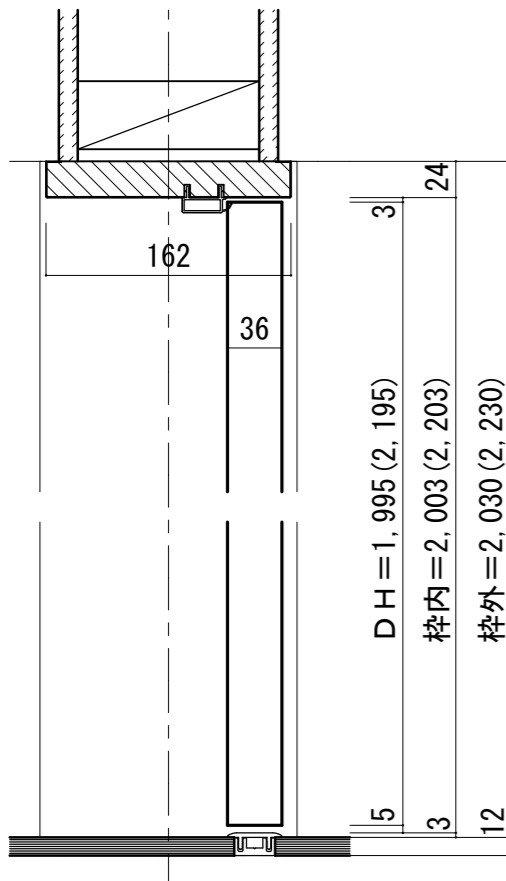

※ () 内寸法はハイドア

■ 縦断面図 [片ツパタイプ]

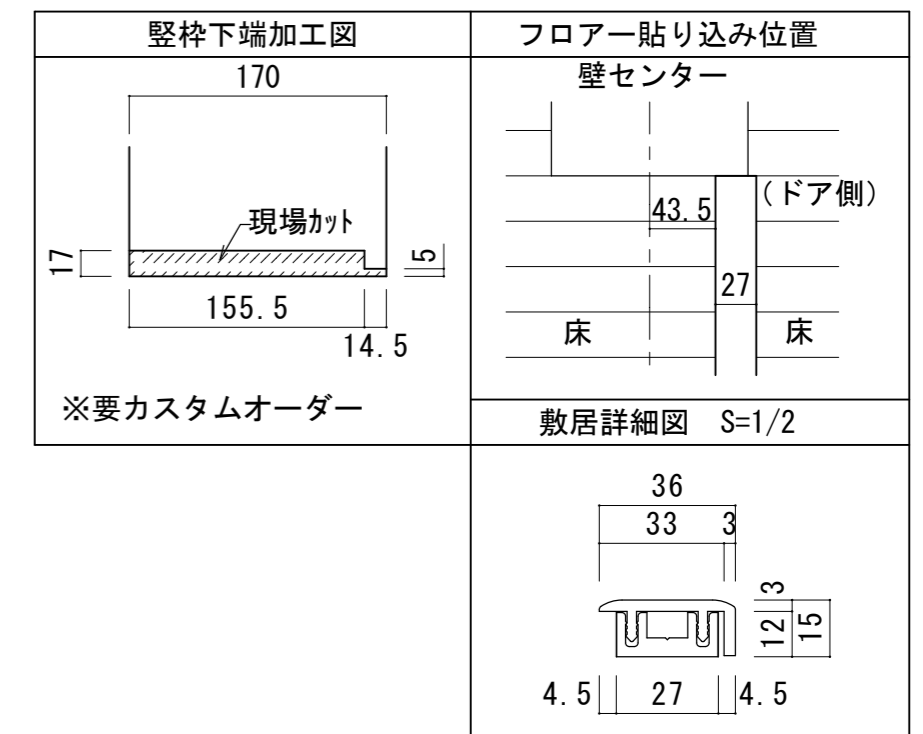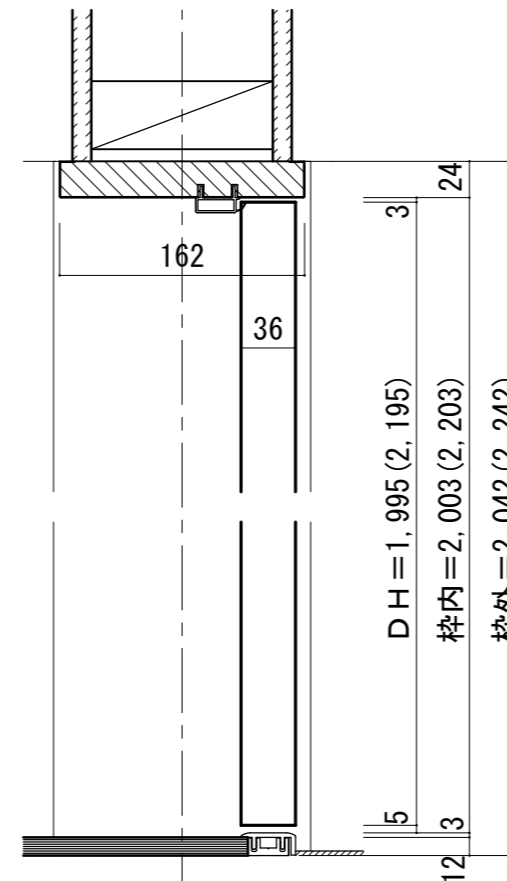

※ () 内寸法はハイドア