



# シングルドア 樹脂下枠 [固定枠170巾]

## ■吊り手方向


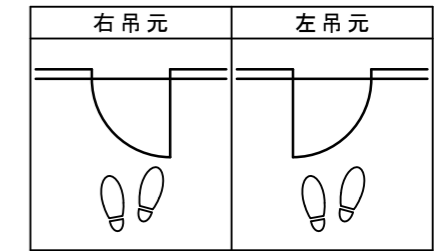


## ■横断面図

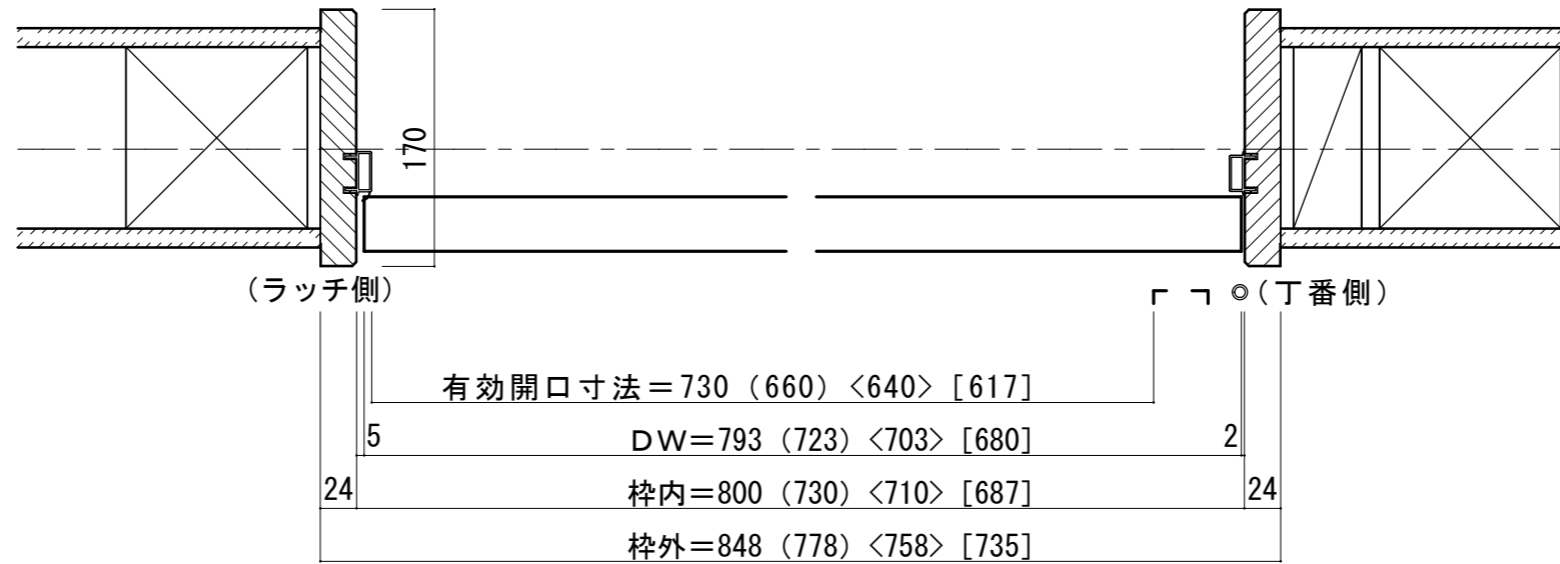



※図示：右吊り元

## ■縦断面図 [両ツハタイプ]

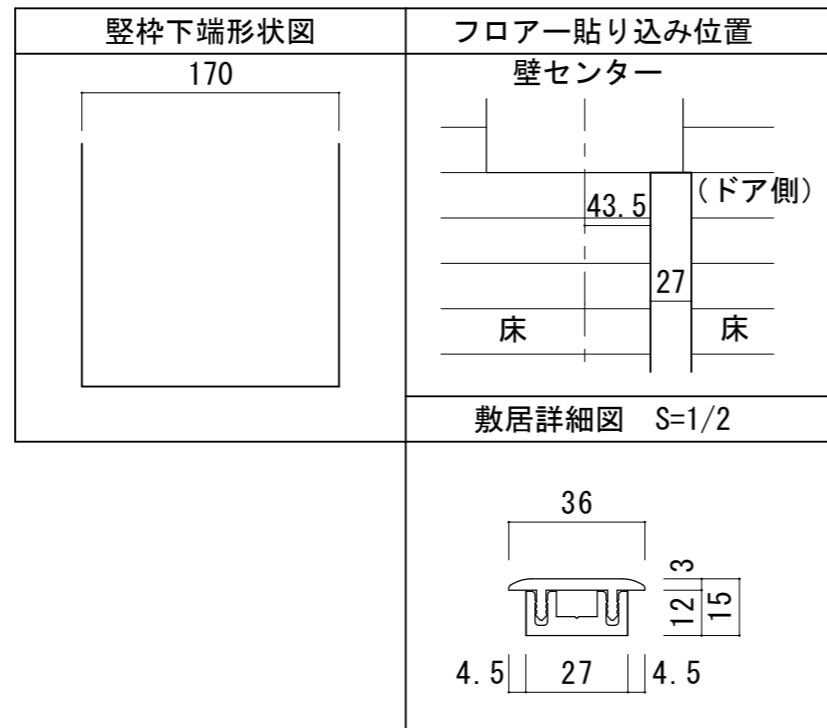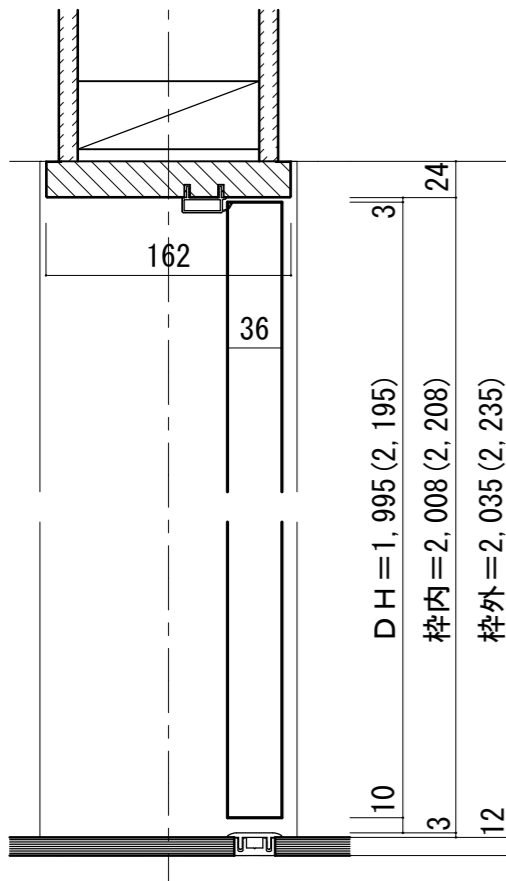

※ ( ) 内寸法はハイドア

## ■縦断面図 [片ツハタイプ]

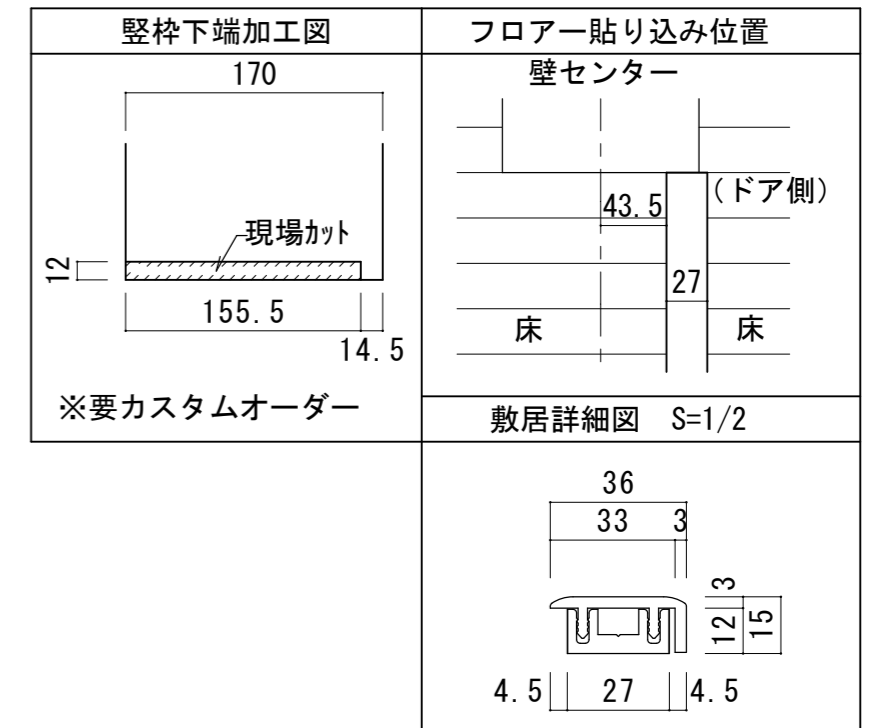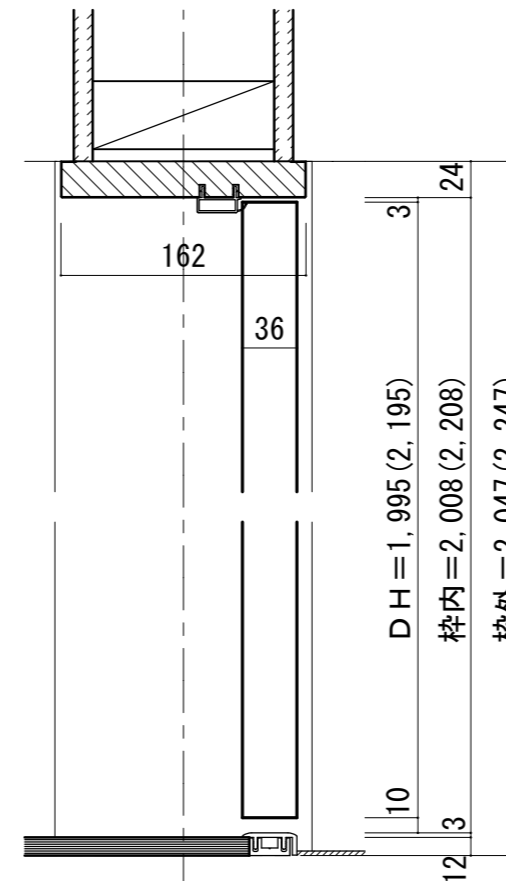

※ ( ) 内寸法はハイドア