
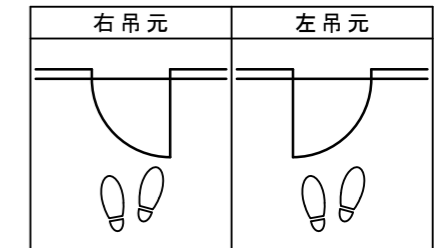


トイレドア 床直付けレール[固定枠90巾]


■吊り手方向


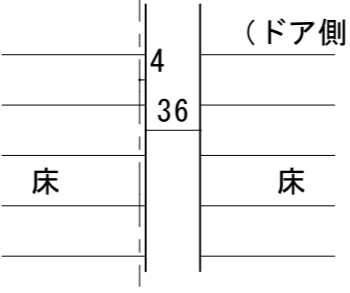
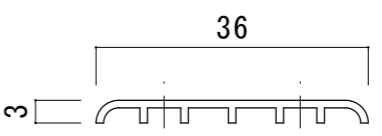


■横断面図

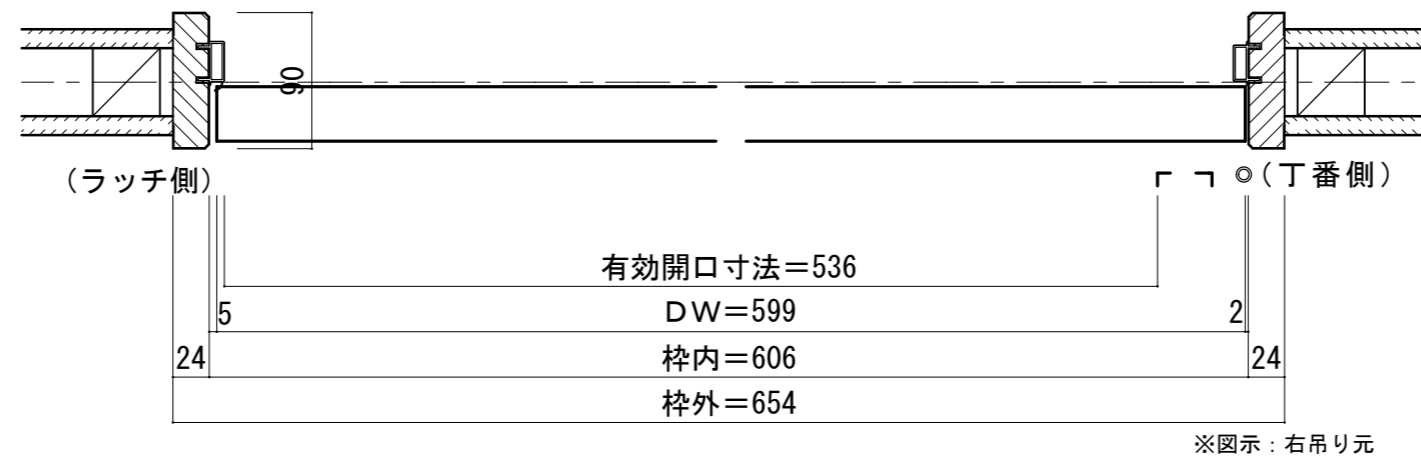

■縦断面図

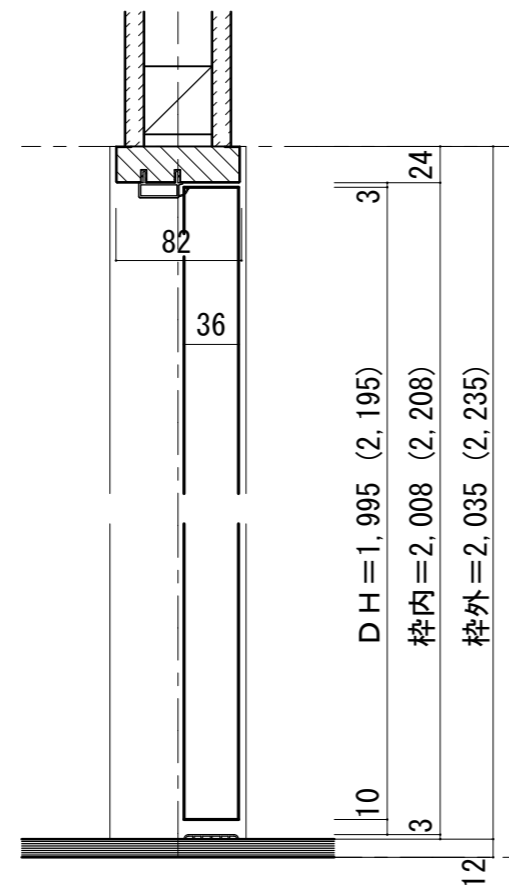

縦枠下端形状図	床直付けレール取付位置目安
 <p>90</p>	<p>壁(枠)センター (ドア側)</p>  <p>4 36</p> <p>床 床</p>
	<p>下枠詳細図 (S=1/1)</p>  <p>36</p>

※( )内寸法はハイドア