



トイレドア 樹脂下枠 [固定枠90巾]

■吊り手方向

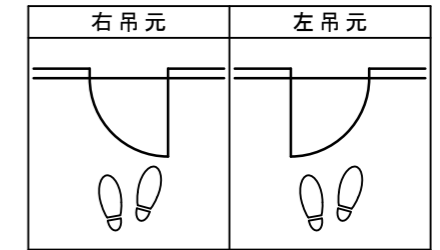


■横断面図

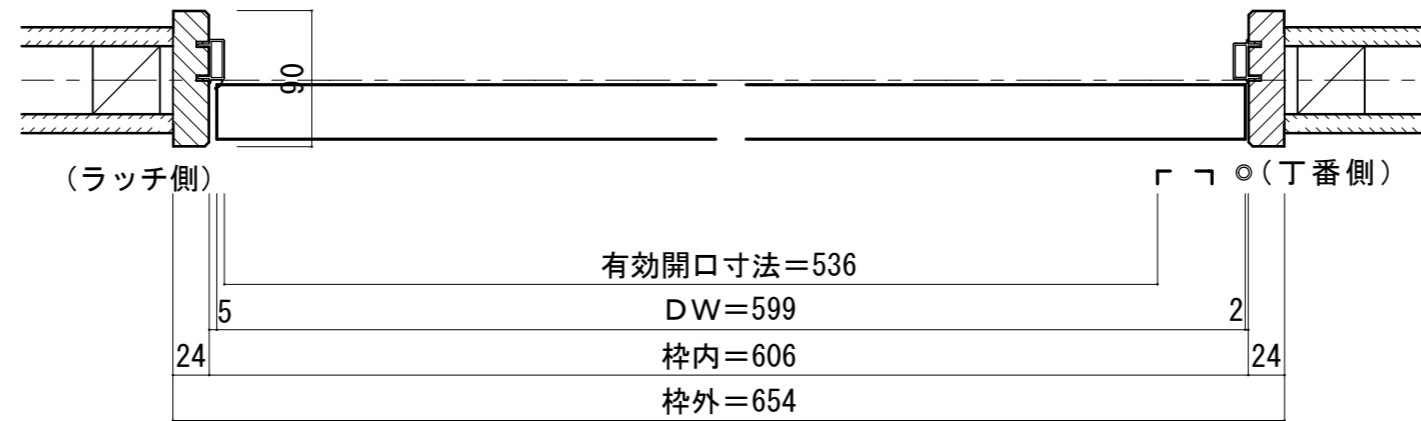


※図示：右吊り元


■縦断面図 [両ツパタイプ]

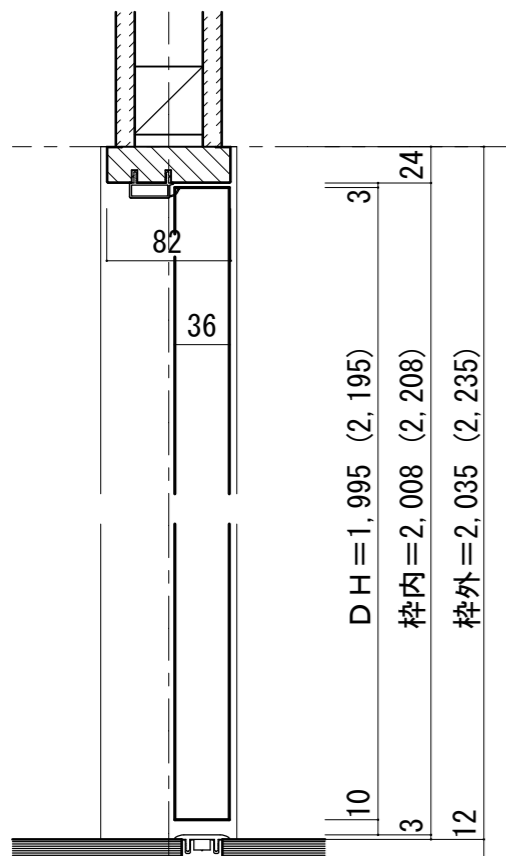

※()内寸法はハイドア

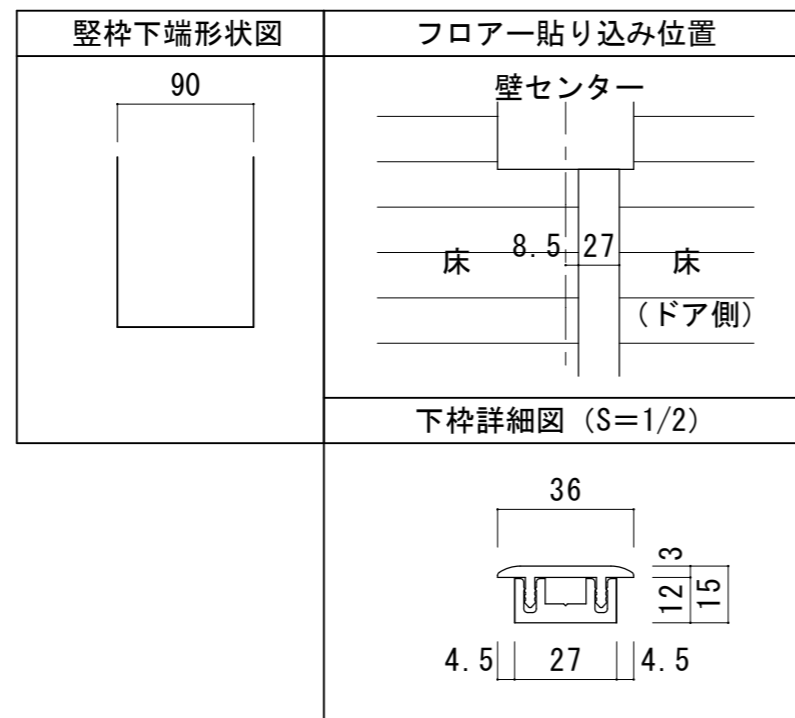

■縦断面図 [片ツパタイプ]

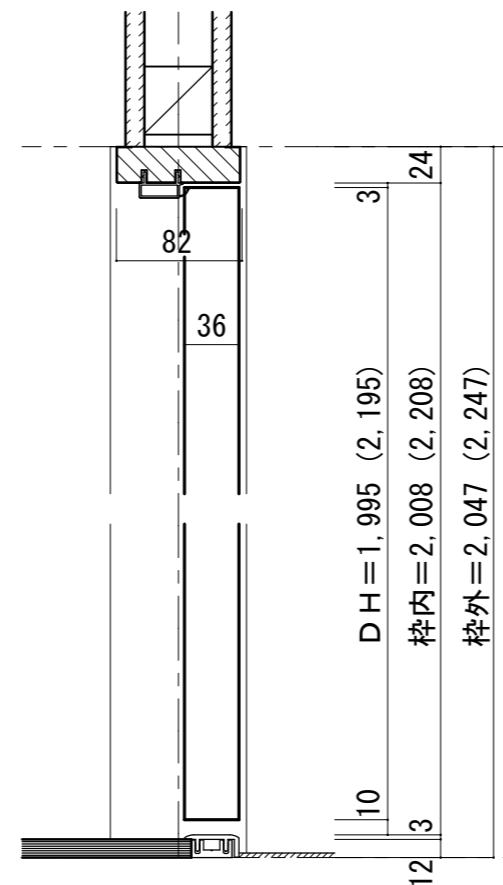

※()内寸法はハイドア

