



■吊り手方向

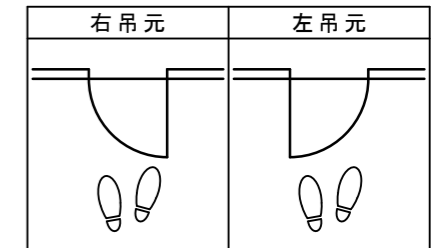


■横断面図


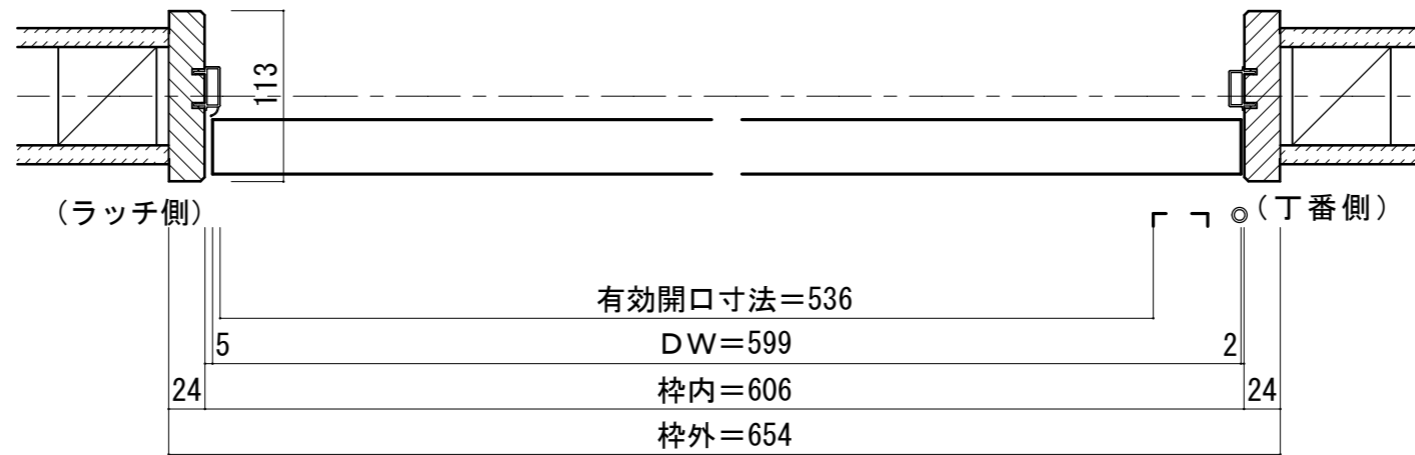


※図示：右吊り元

■縦断面図

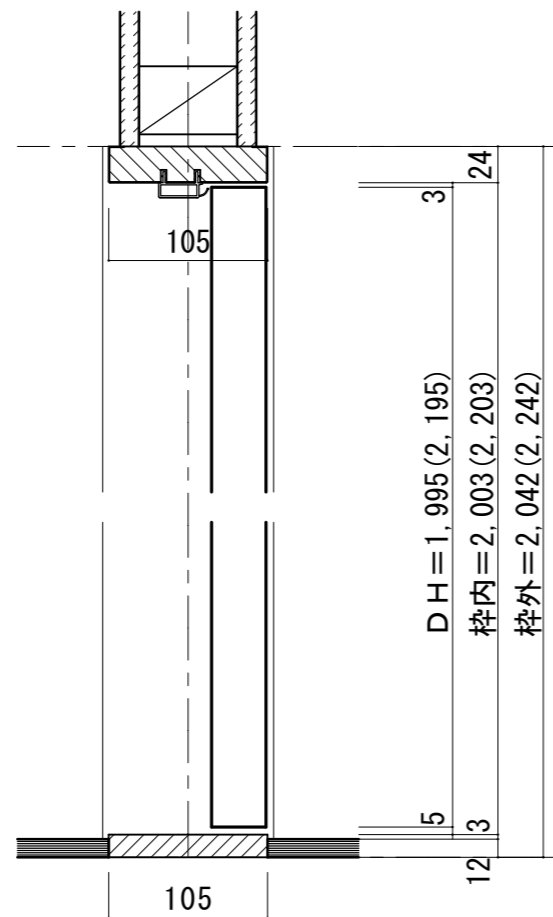

※()内寸法はハイドア

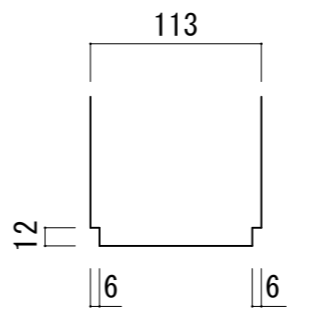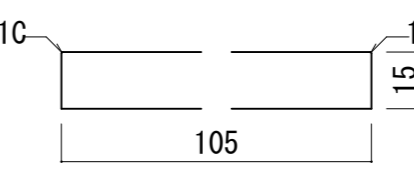縦枠下端形状図	フローア貼り込み位置
 <p>113</p> <p>12</p> <p>6 6</p> <p>※要カスタムオーダー</p>	<p>壁(枠)センター</p> <p>(ドア側)</p> <p>105</p> <p>52.5 52.5</p> <p>床 床</p>
	<p>下枠詳細図</p>  <p>105</p> <p>1C 15</p>