



トイレドア 3方枠[固定枠113巾]

■ 吊り手方向

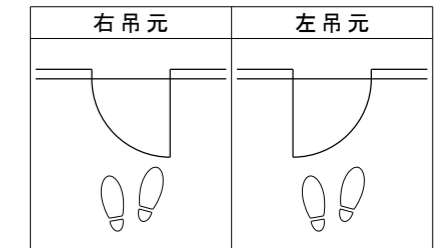


■ 横断面図

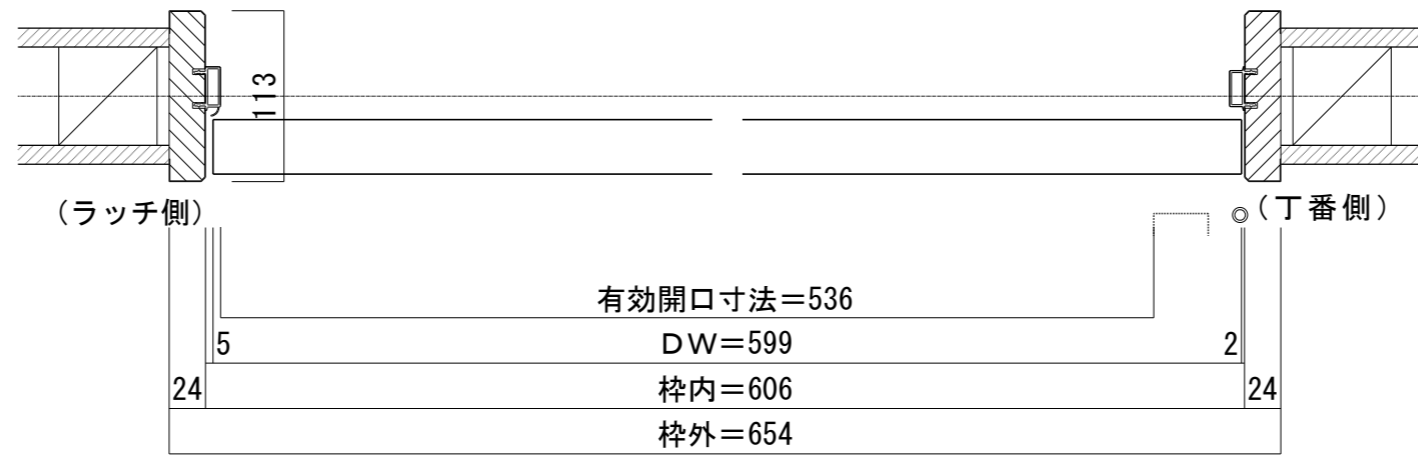

※図示：右吊り元

■ 縦断面図

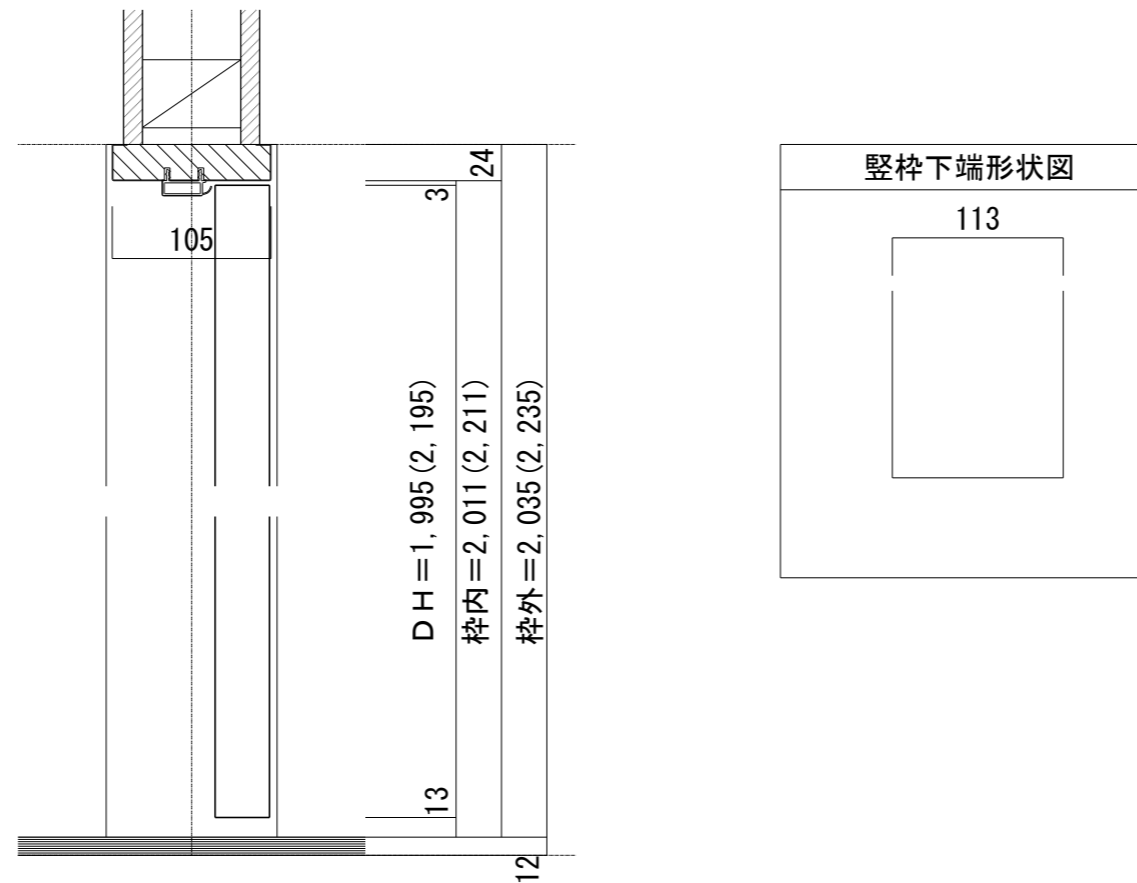

■ 縦枠下端形状図

113

※()内寸法はハイドア