



トイレドア 樹脂下枠[固定枠113巾]

■吊り手方向

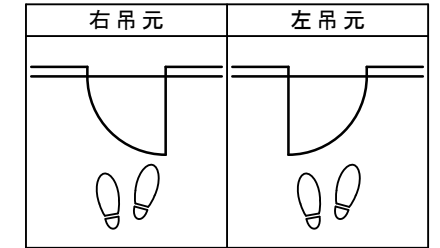


■横断面図

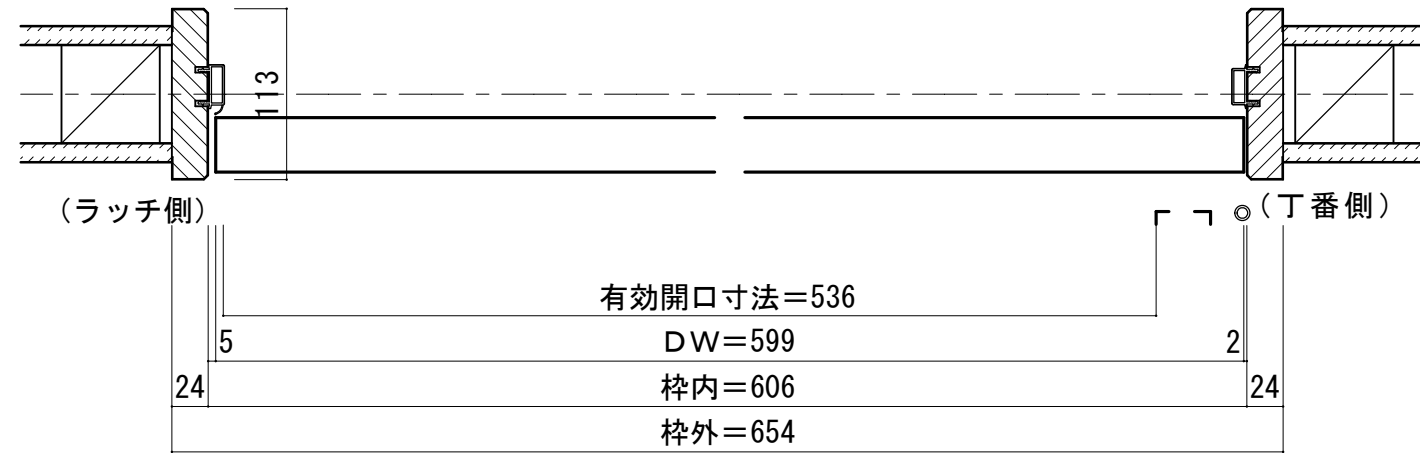


※図示：右吊り元

■縦断面図[両ツハタイプ]

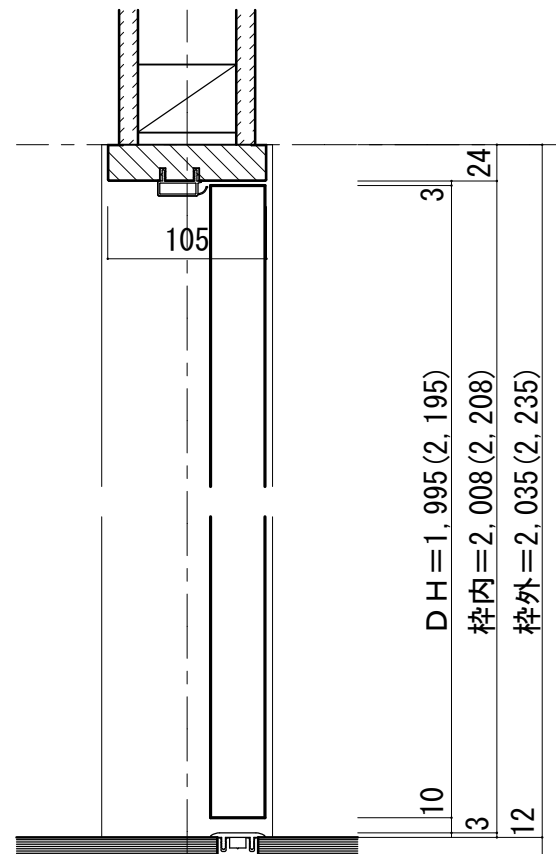

※( )内寸法はハイドア

■縦断面図[片ツハタイプ]

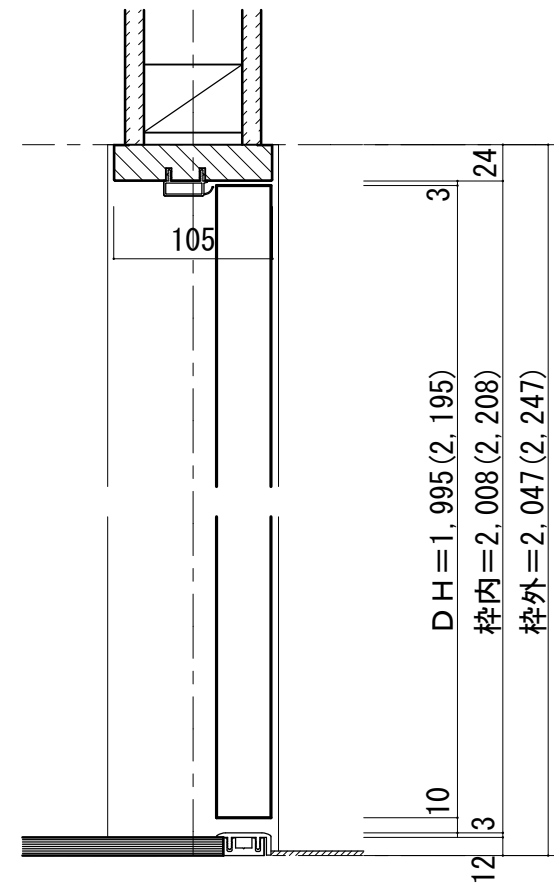

※( )内寸法はハイドア

縦枠下端形状図	フローア貼り込み位置
	<p>壁センター</p> <p>床 20 27 床 (ドア側)</p>
	下枠詳細図 (S=1/2)

縦枠下端加工図	フローア貼り込み位置
<p>※要カスタムオーダー</p>	<p>壁センター</p> <p>床 20 27 床 (ドア側)</p>
	下枠詳細図 (S=1/2)