



トイレドア 下枠付[固定枠113巾]

■吊り手方向

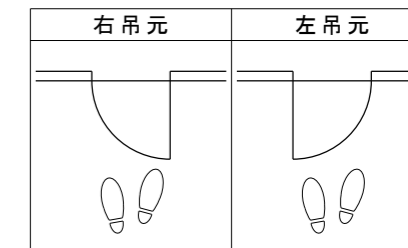


■横断面図

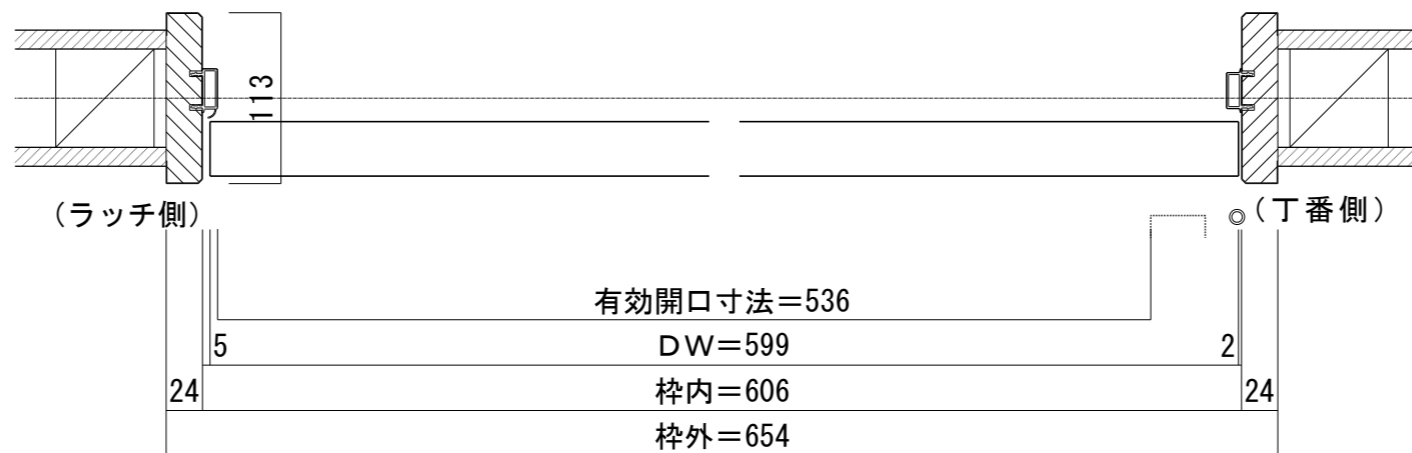

※図示：右吊り元

■縦断面図

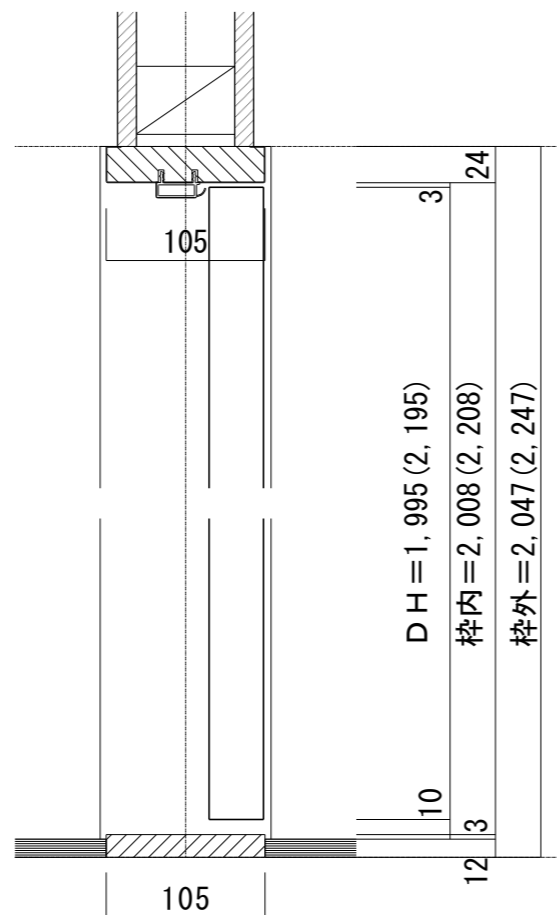

※()内寸法はハイドア

