



トイレドア 樹脂下枠[固定枠155巾]

ドア気密タイプ

■吊り手方向

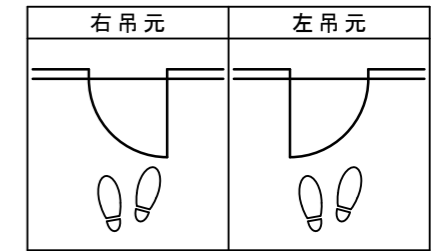


■横断面図

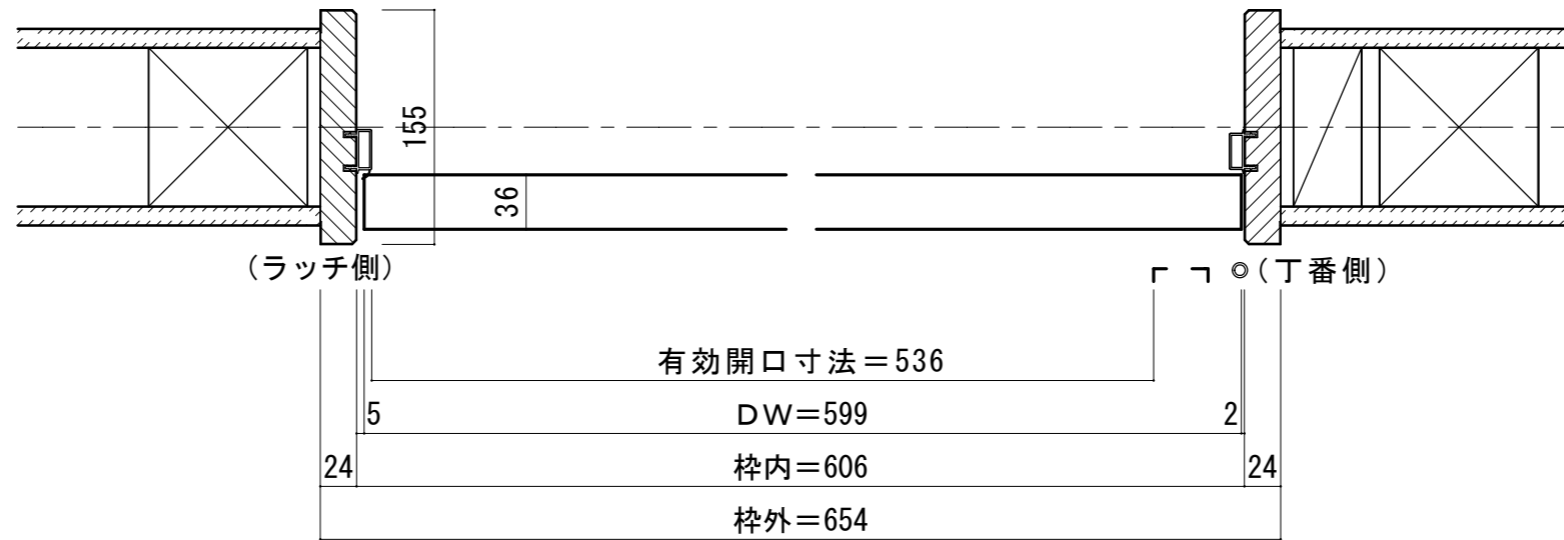


※図示：右吊り元


■縦断面図[両ツハタイプ]

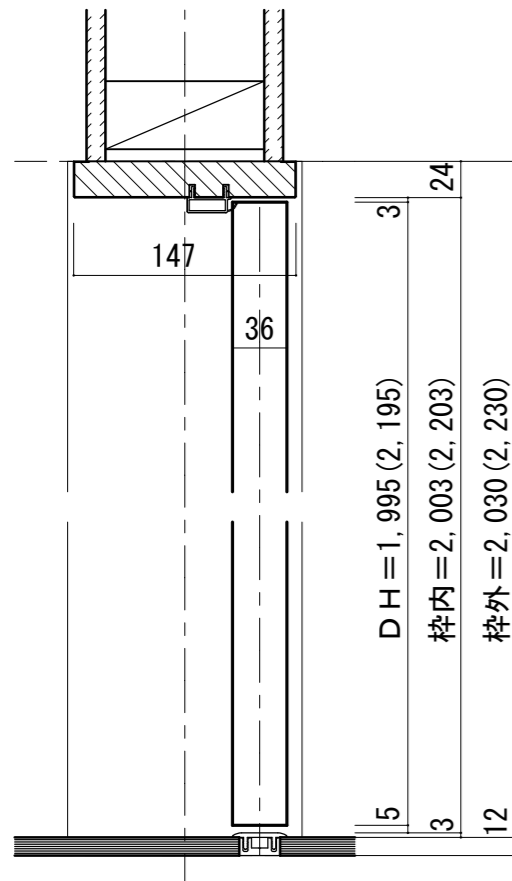

※()内寸法はハイドア

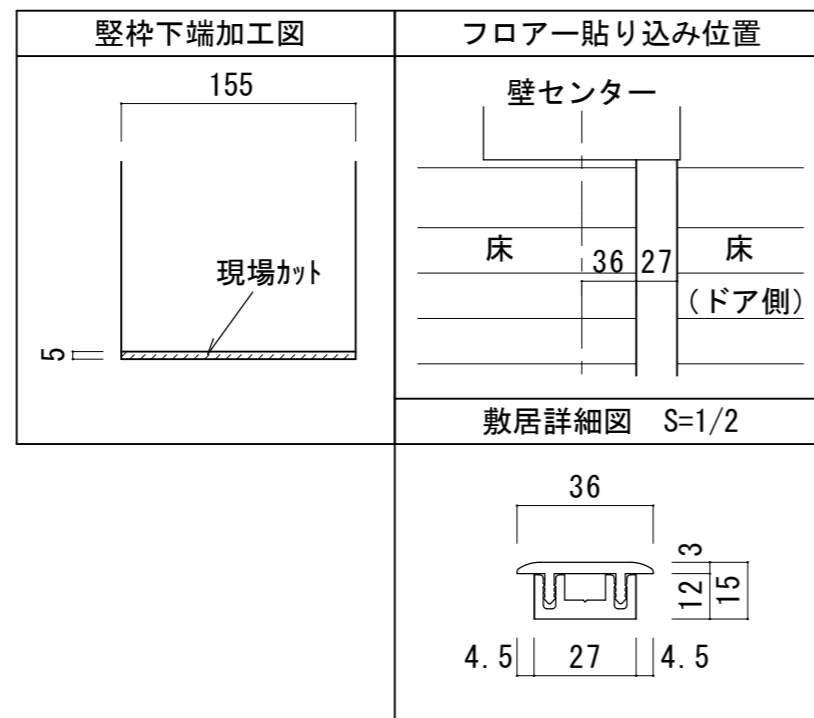

■縦断面図[片ツハタイプ]

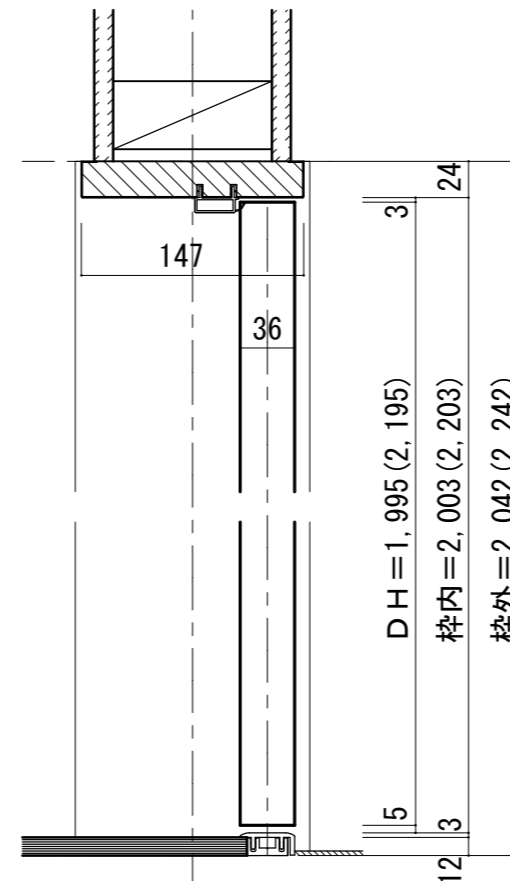

※()内寸法はハイドア

