



トイレドア 3方枠[固定枠155巾]

■横断面図


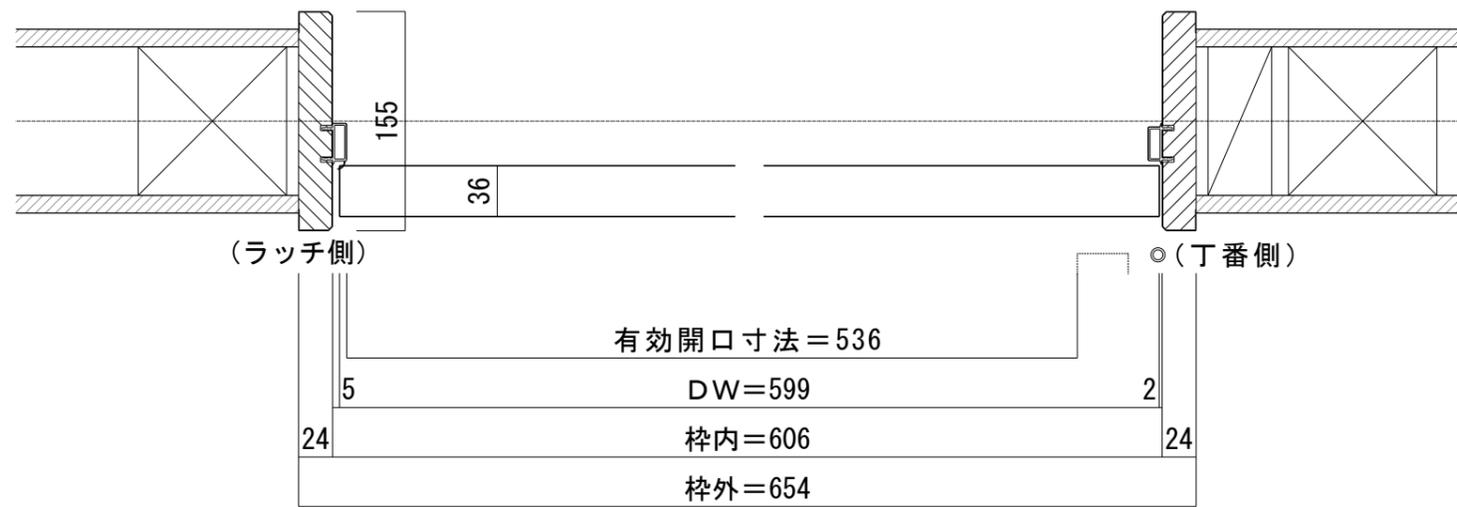


※図示: 右吊り元

■吊り手方向

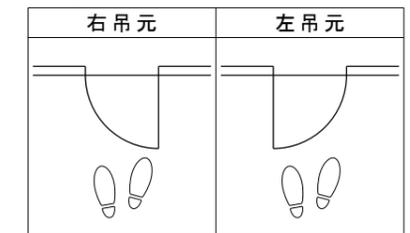

■縦断面図

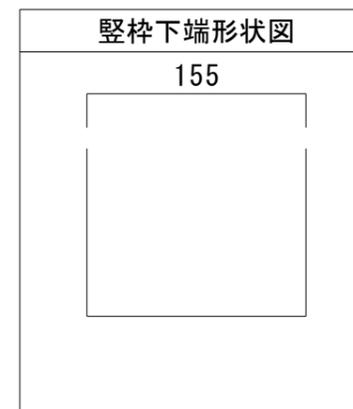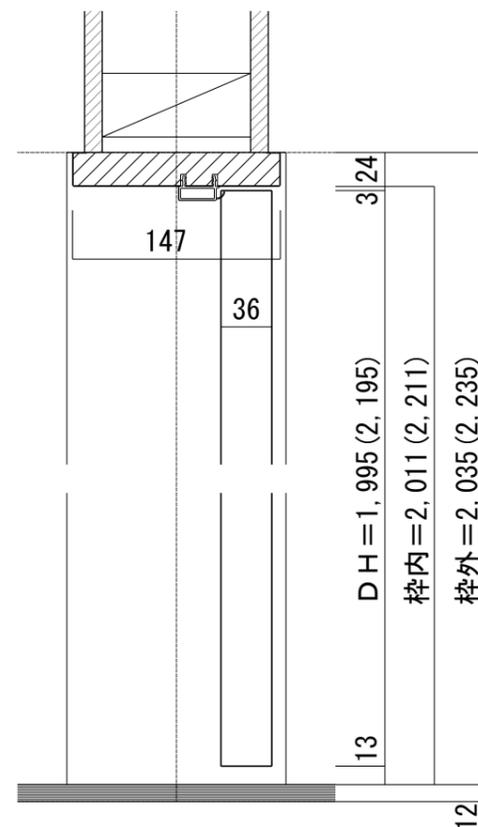

※()内寸法はハイドア