



トイレドア 樹脂下枠[固定枠155巾]

■横断面図

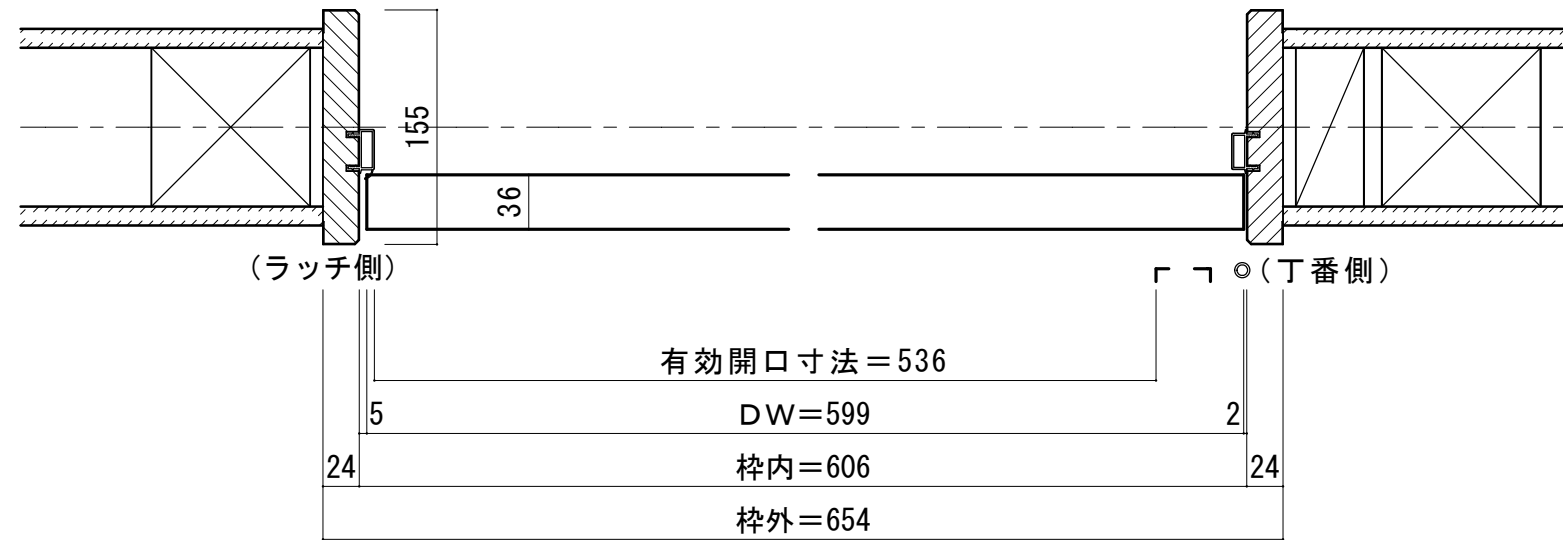


※図示：右吊り元

■吊り手方向

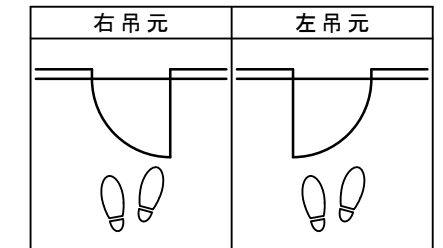


■縦断面図[両ツハタイプ]

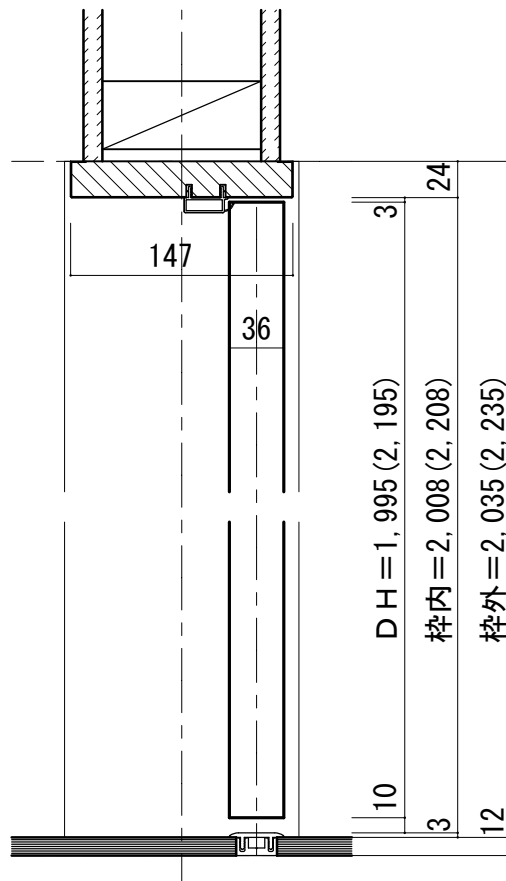

※()内寸法はハイドア

■縦断面図[片ツハタイプ]

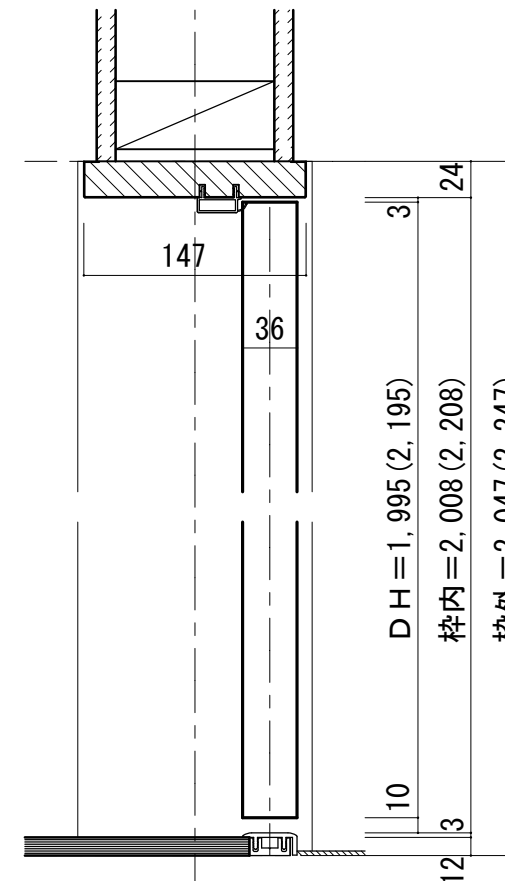

※()内寸法はハイドア

