



トイレドア 床直付けレール[固定枠170巾]

ドア気密タイプ

■吊り手方向

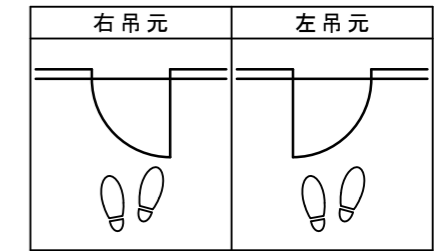


■横断面図

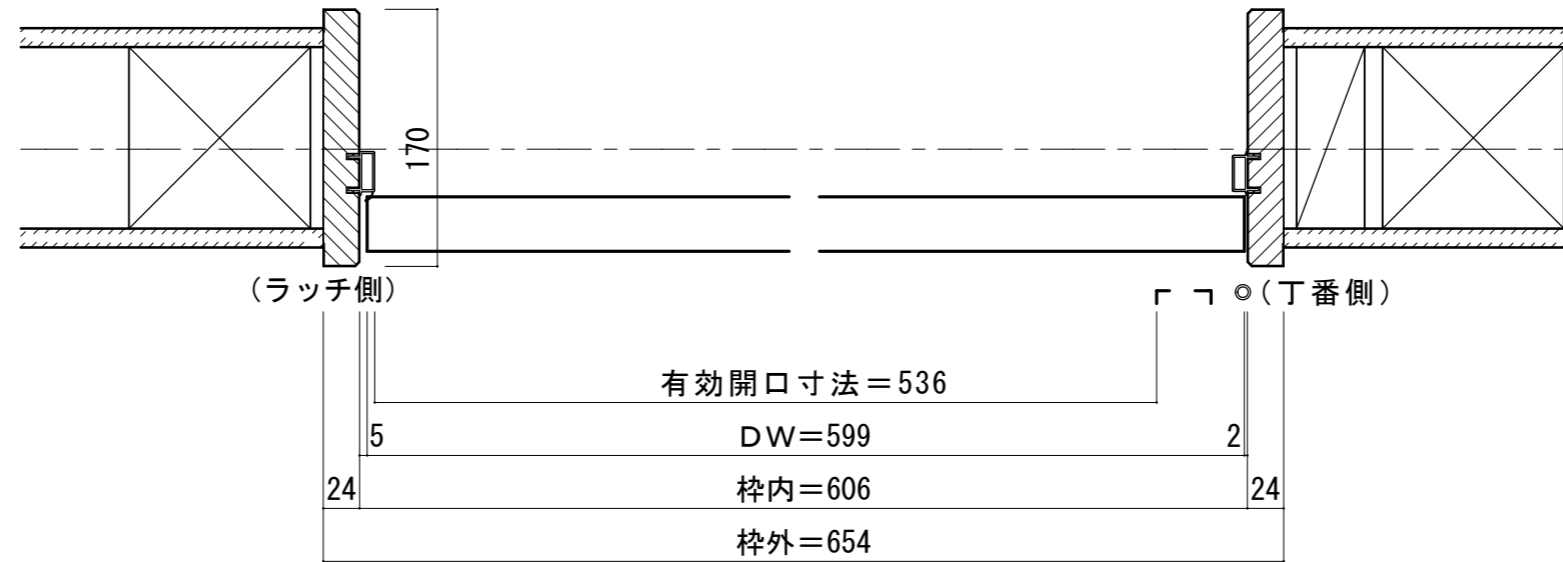

※図示：右吊り元

■縦断面図

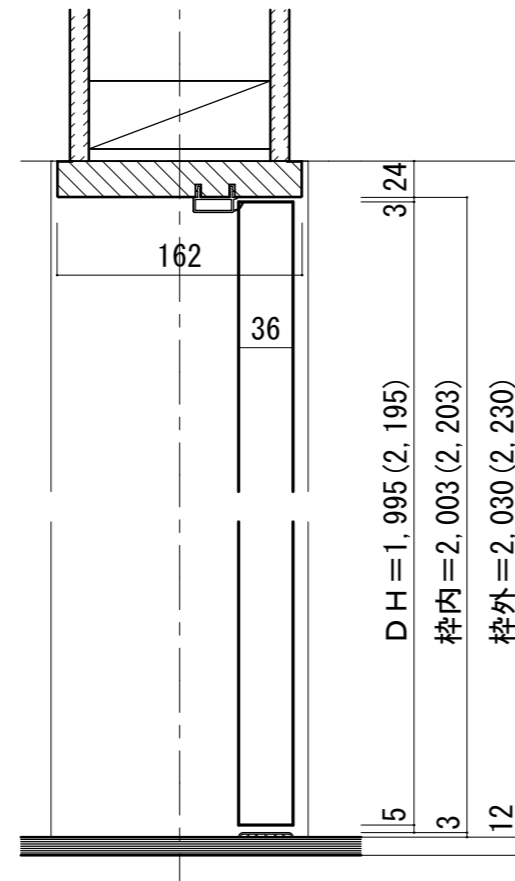

※( )内寸法はハイドア

