



# トイレドア 樹脂下枠 [固定枠170巾]

■横断面図

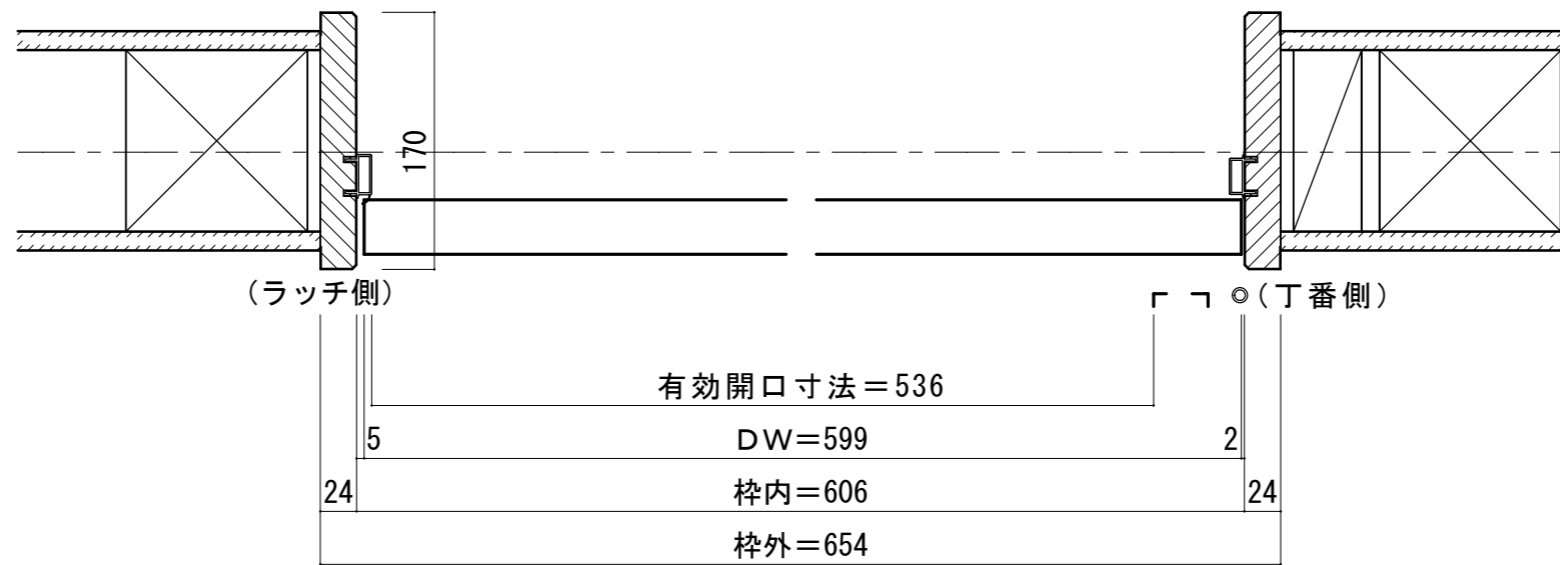


※図示：右吊り元


■吊り手方向

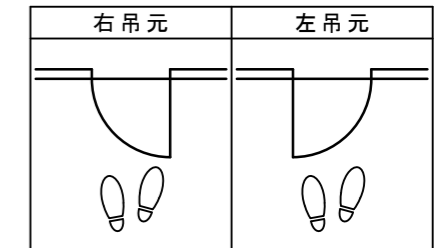

■縦断面図 [両ツハタイプ]

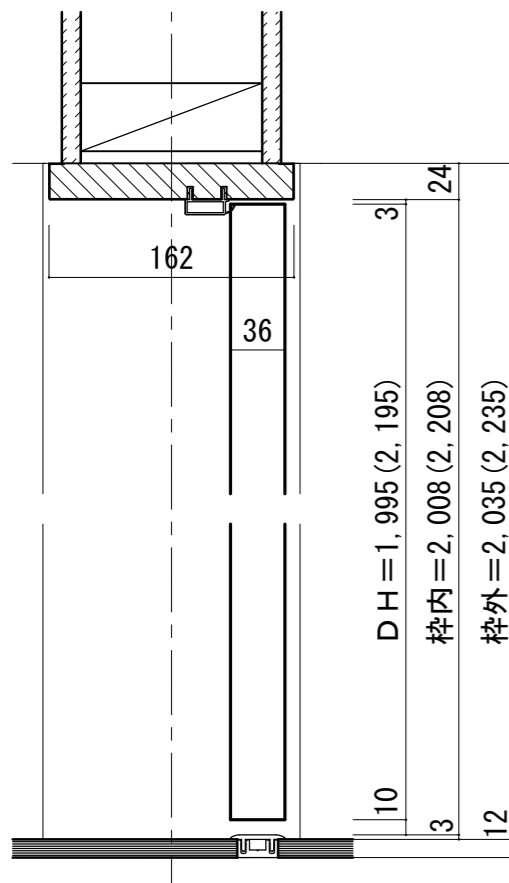

※ ( ) 内寸法はハイドア

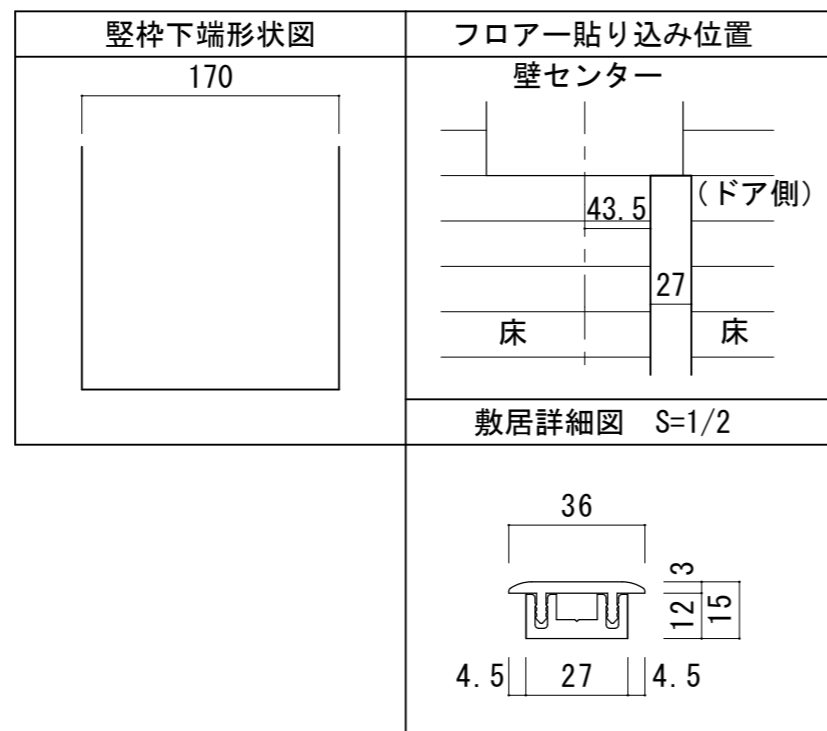

※ ( ) 内寸法はハイドア