

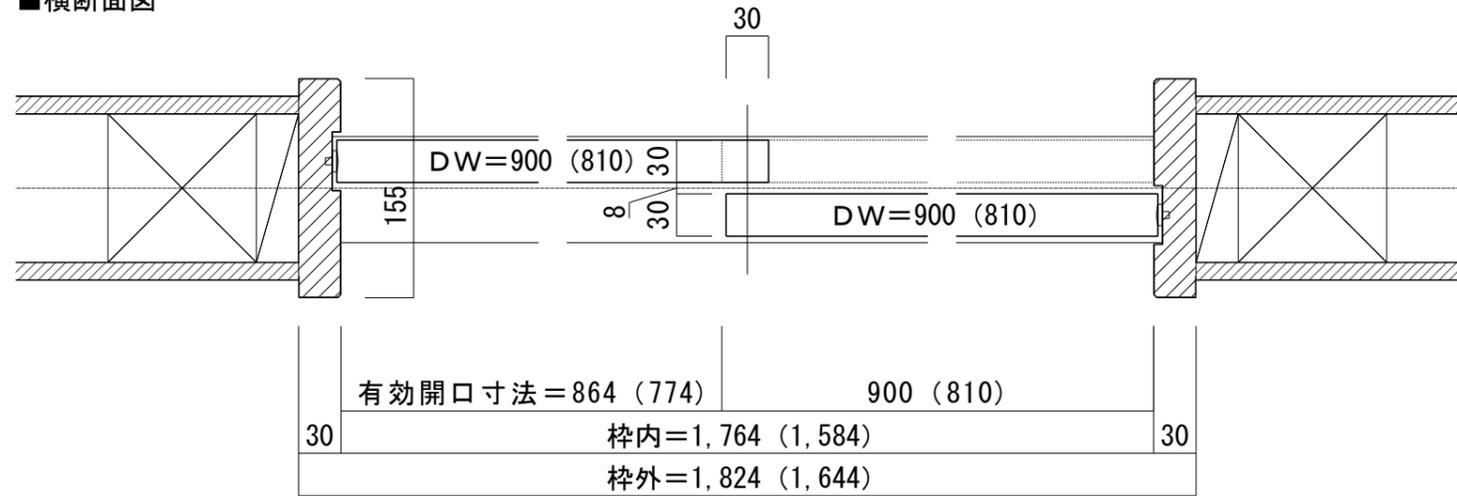


引き違い戸（下加重ルールタイプ）[固定枠155巾]

■横断面図

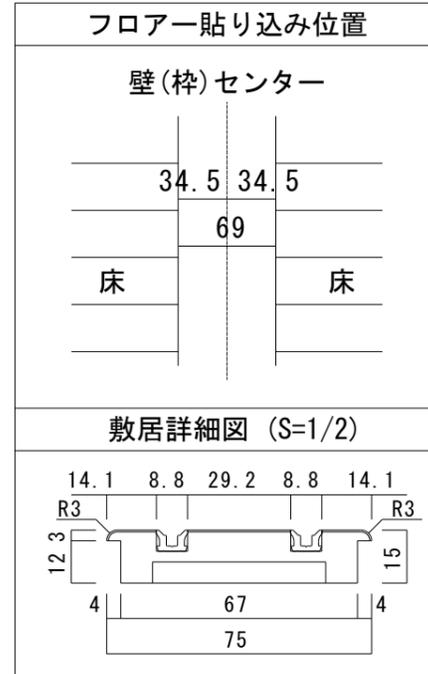

■縦断面図[ルールタイプ]

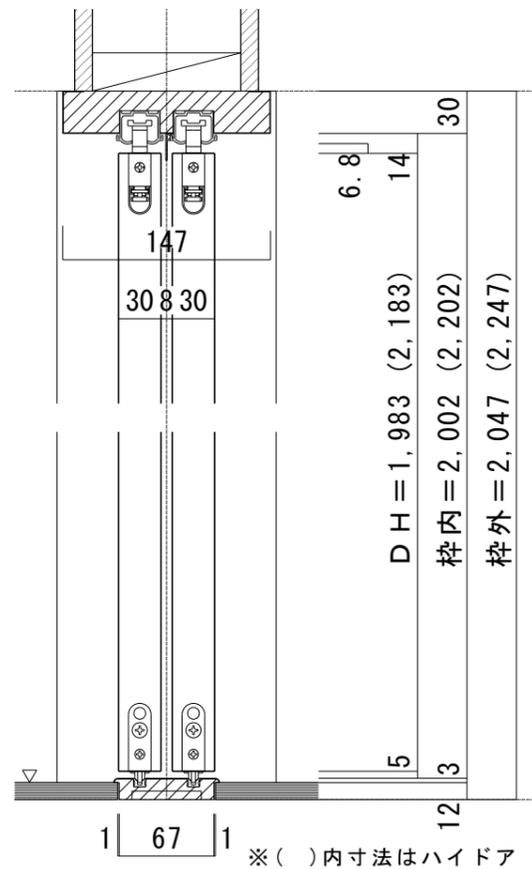

■縦断面図[床直付けルールタイプ]

