


4枚引き違い戸（下加重レールタイプ 幅広敷居）[固定枠155巾]

■横断面図

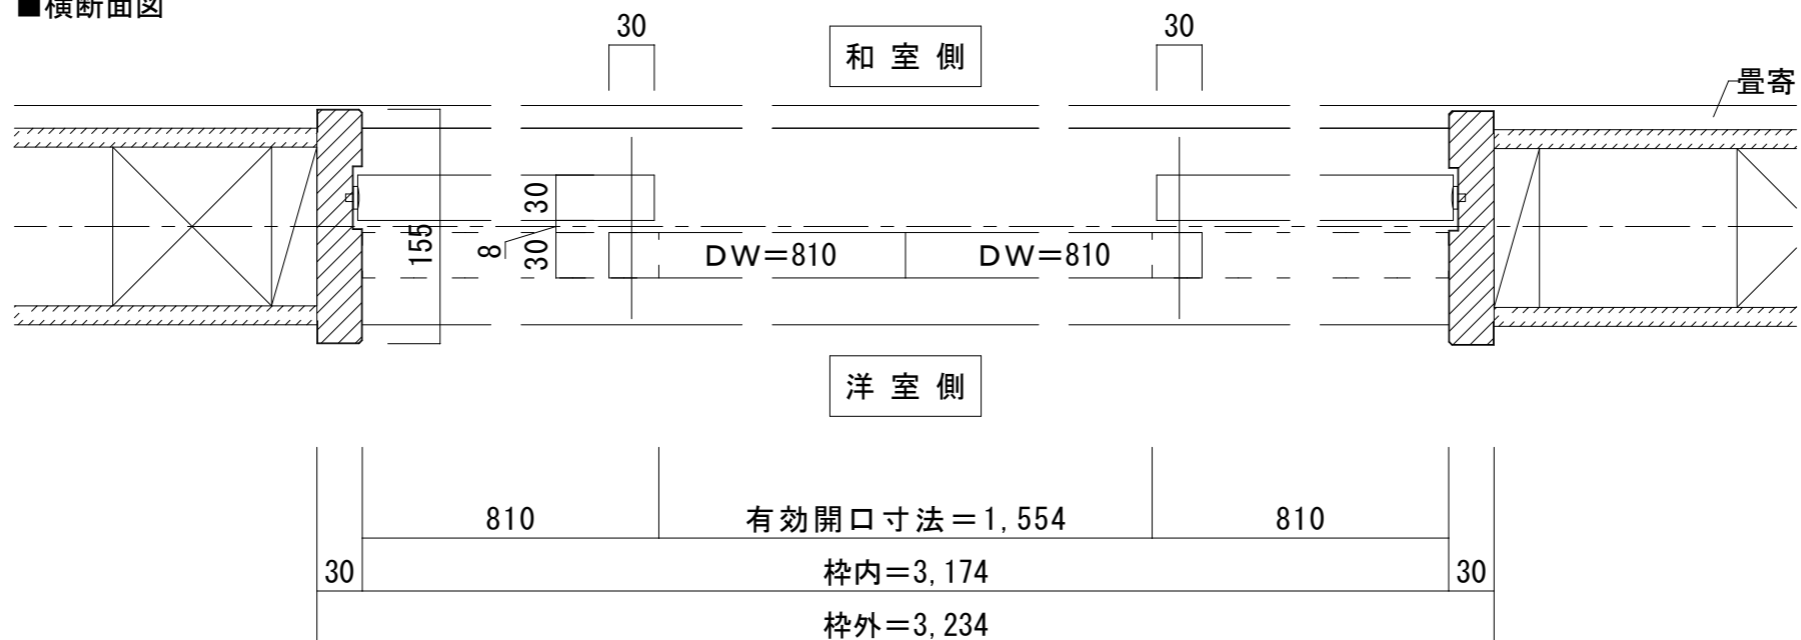

■縦断面図[レールタイプ]

