

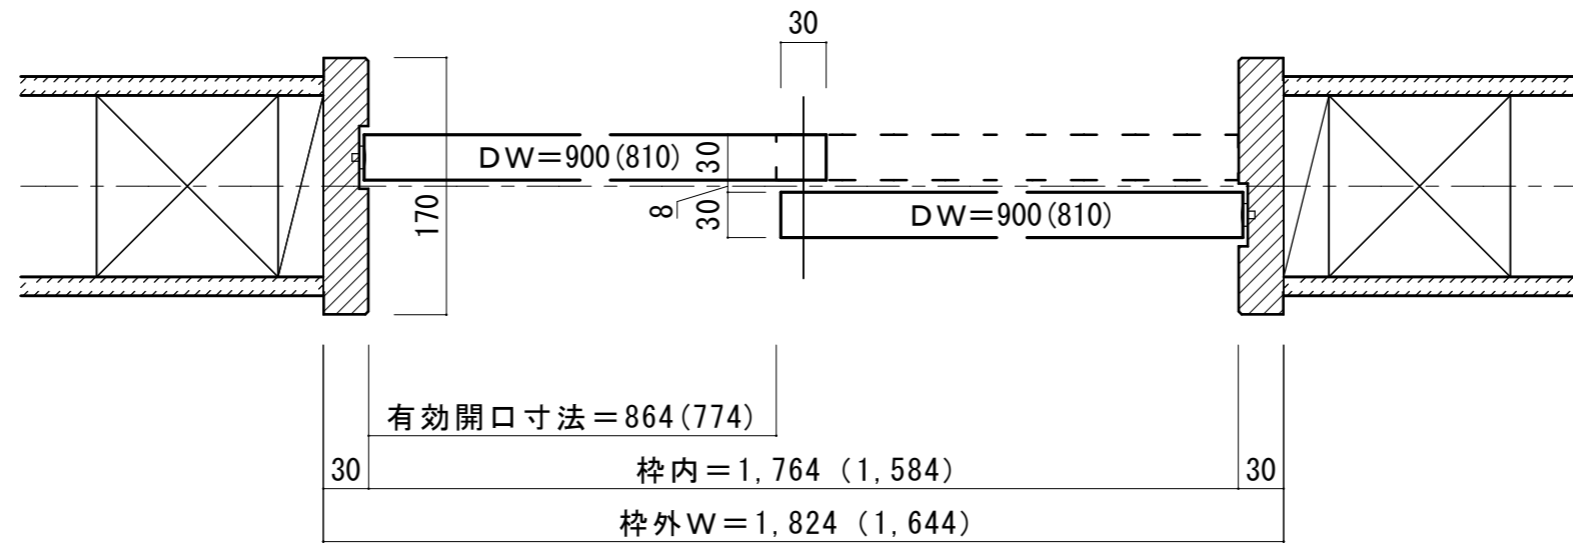


引き違い戸（上吊りタイプ）〔固定枠170巾〕

■横断面図

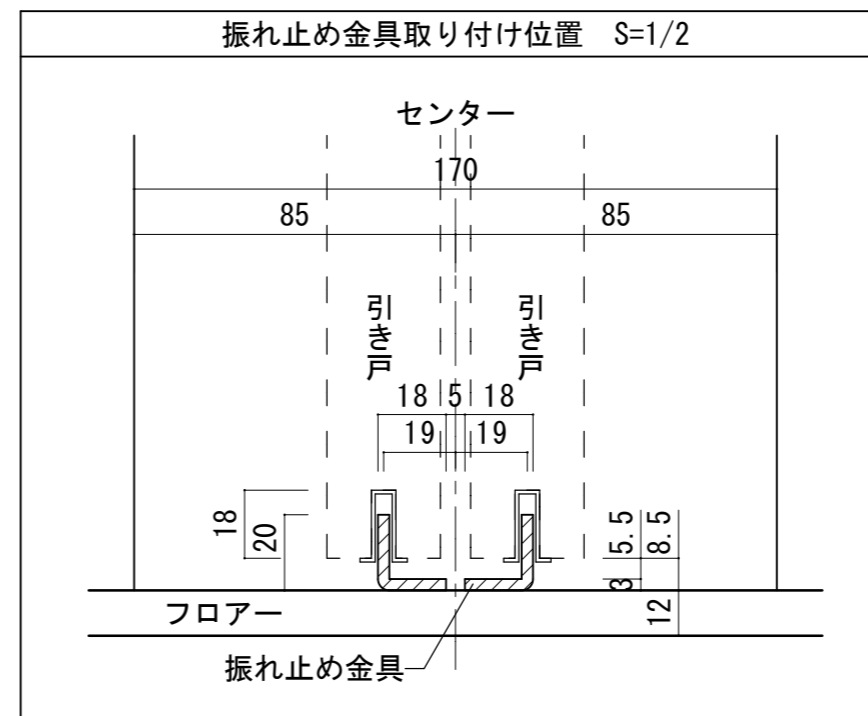

■縦断面図

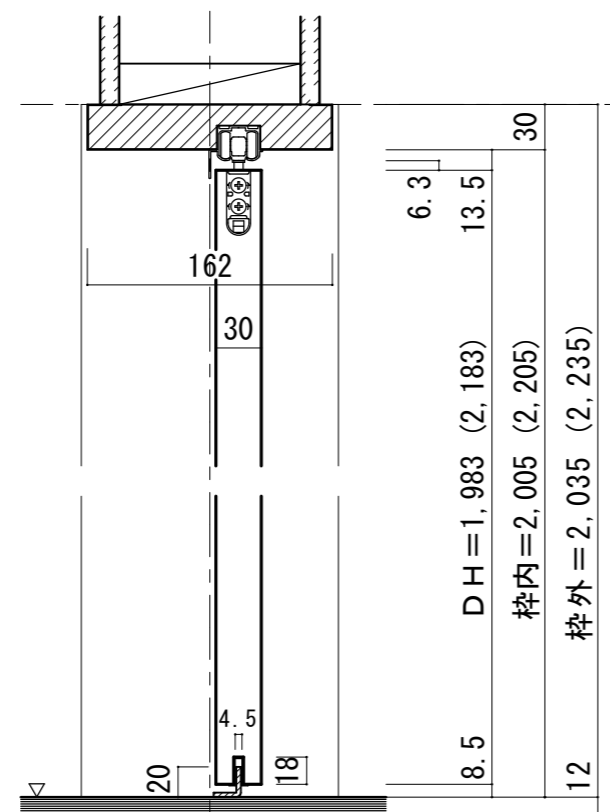

振れ止め金具（床付け用）取り付け

振れ止め金具（床付け用）を下記のように床へ取り付けます

