



# 上吊り連動3枚引き込み戸 [固定枠195巾]

## ■引き手方向

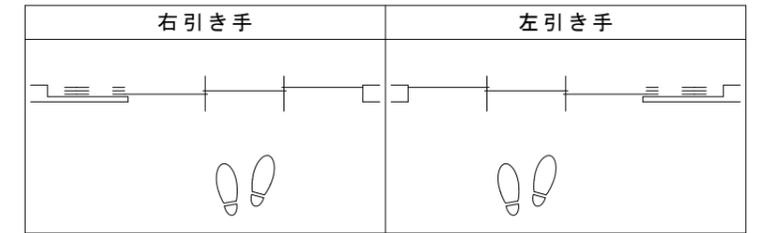


## ■横断面図

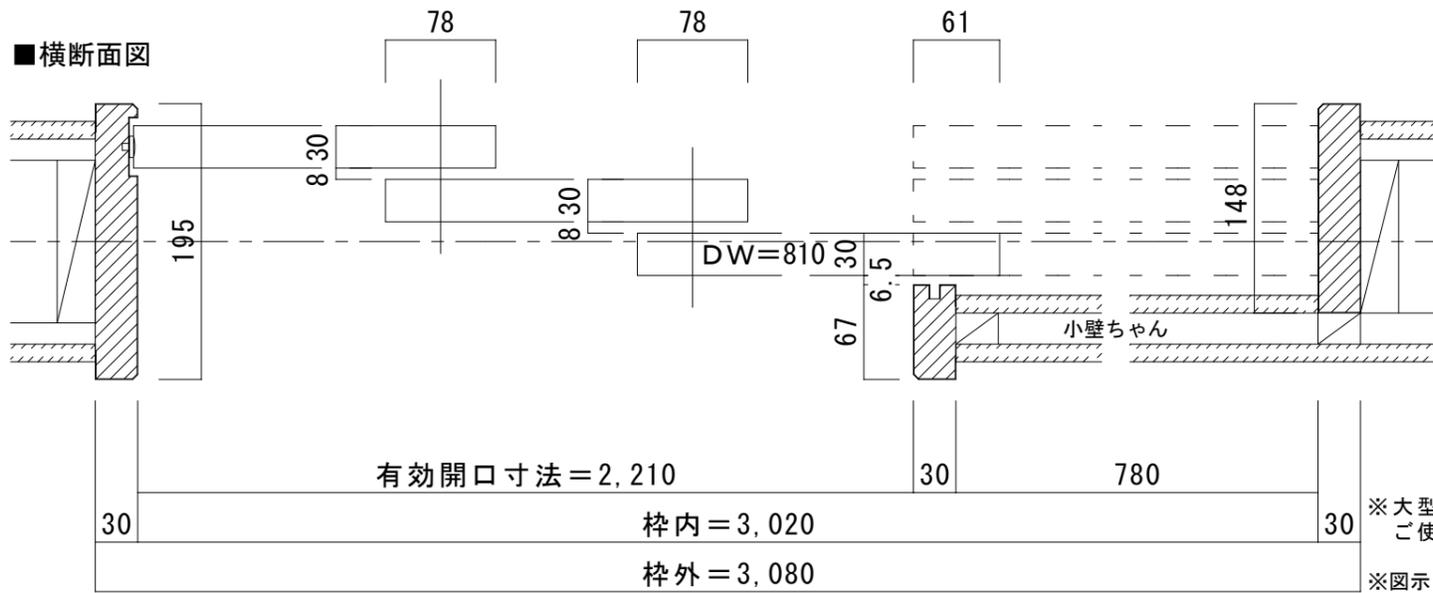


※大型サムターン表示錠使用時は、引戸引き残しストッパーをご使用ください。ただし、有効開口は102ミリ狭くなります。

※図示：左引き手




## ■縦断面図

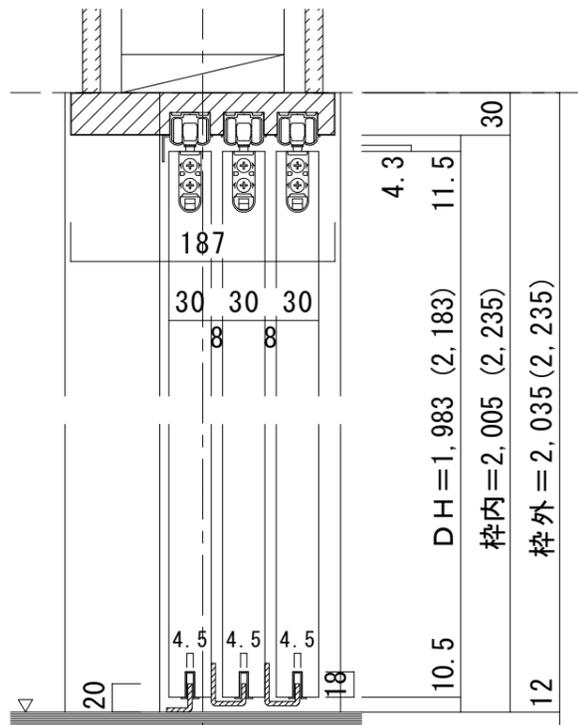

※( )内寸法はハイドア

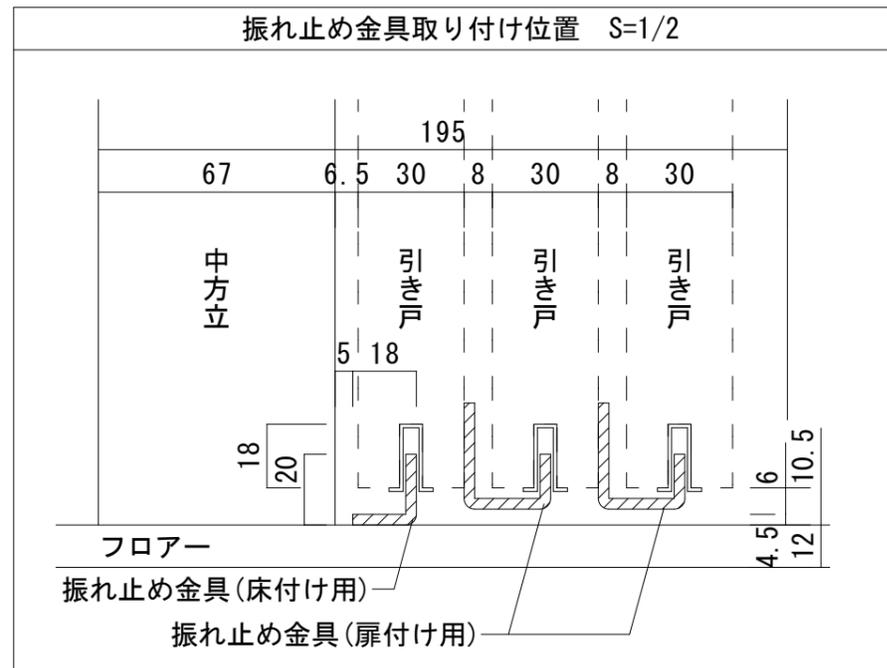


## 振れ止め金具(扉付け用)取り付け

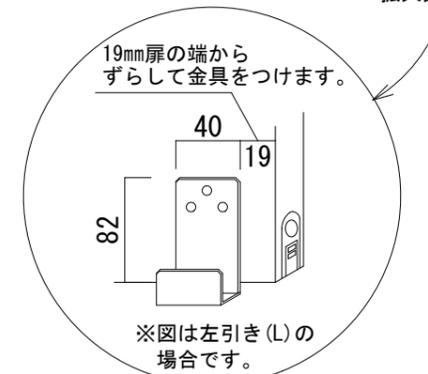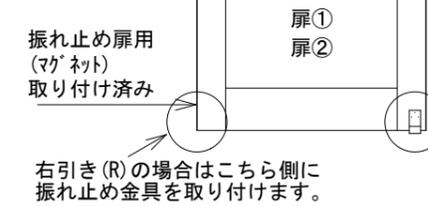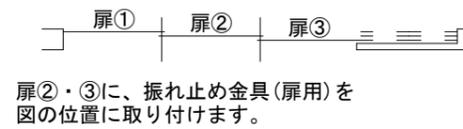

## 振れ止め金具(床付け用)取り付け

振れ止め金具(床付け用)を下記のように床へ取り付けます

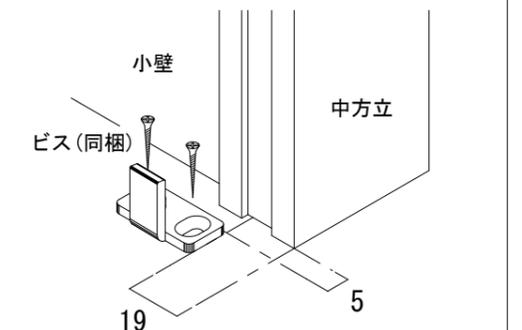

※図は左引き(L)の場合です。

