収納３連引き戸[固定枠]　レールタイプ

■横断面図　間口９尺　（６尺大）〈６尺小〉［４．５尺］

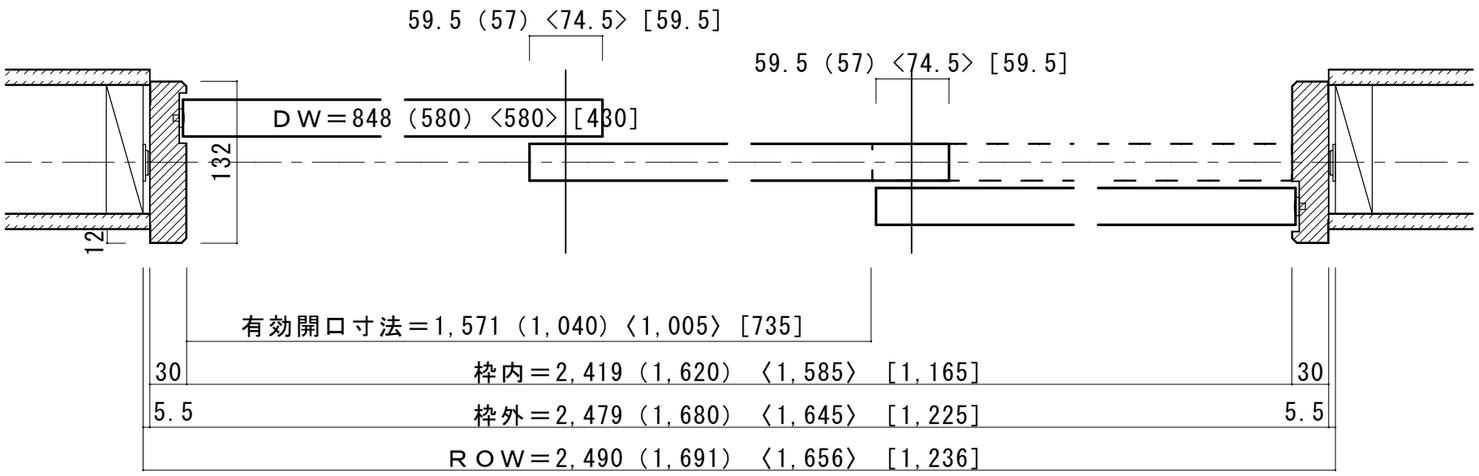

■縦断面図　H=８尺　（H=７尺）

［レールタイプ］

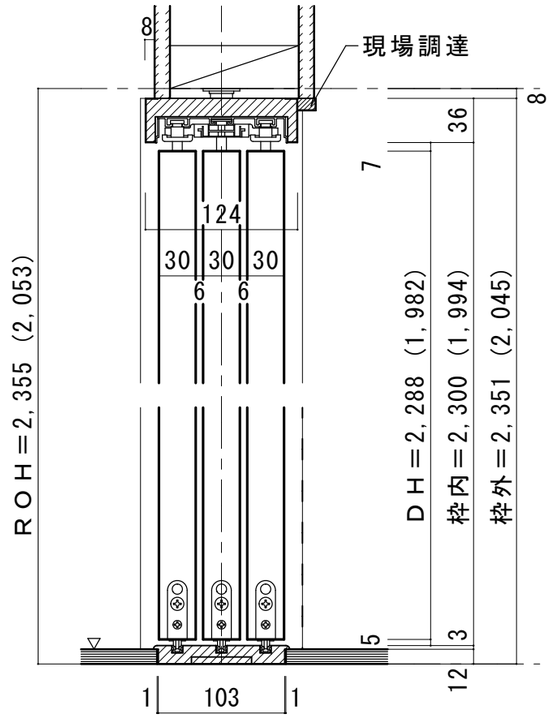

※（　）内寸法はＨ＝7尺の場合

竖枠下端形状図	フロアー貼り込み位置
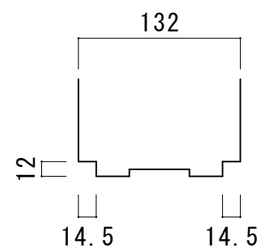	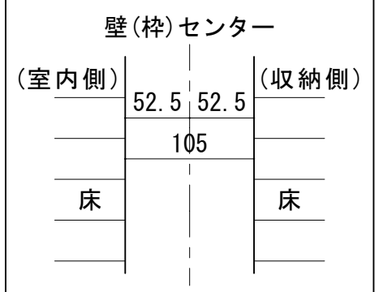

敷居詳細図（S=1/3）

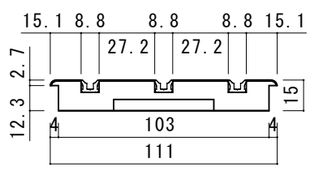

ソフトアート　収納３連引き戸　ドアＨ共通　枠外Ｗ共通	図面名 SOFTART 建具納まり図	SCALE 1/5	DATE 2019.02.12
	株式会社 ウッドワン	FILE F30(X)-ASXXXXQ_S01	NO. 01

（19,2 ,12 印刷）