



# 3枚引き込み戸（下加重レールタイプ 幅広敷居）[固定枠195巾]

## ■引き手方向

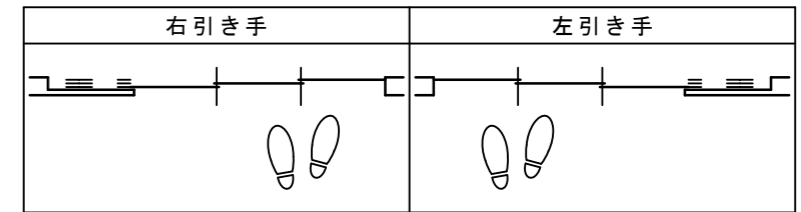

## ■横断面図

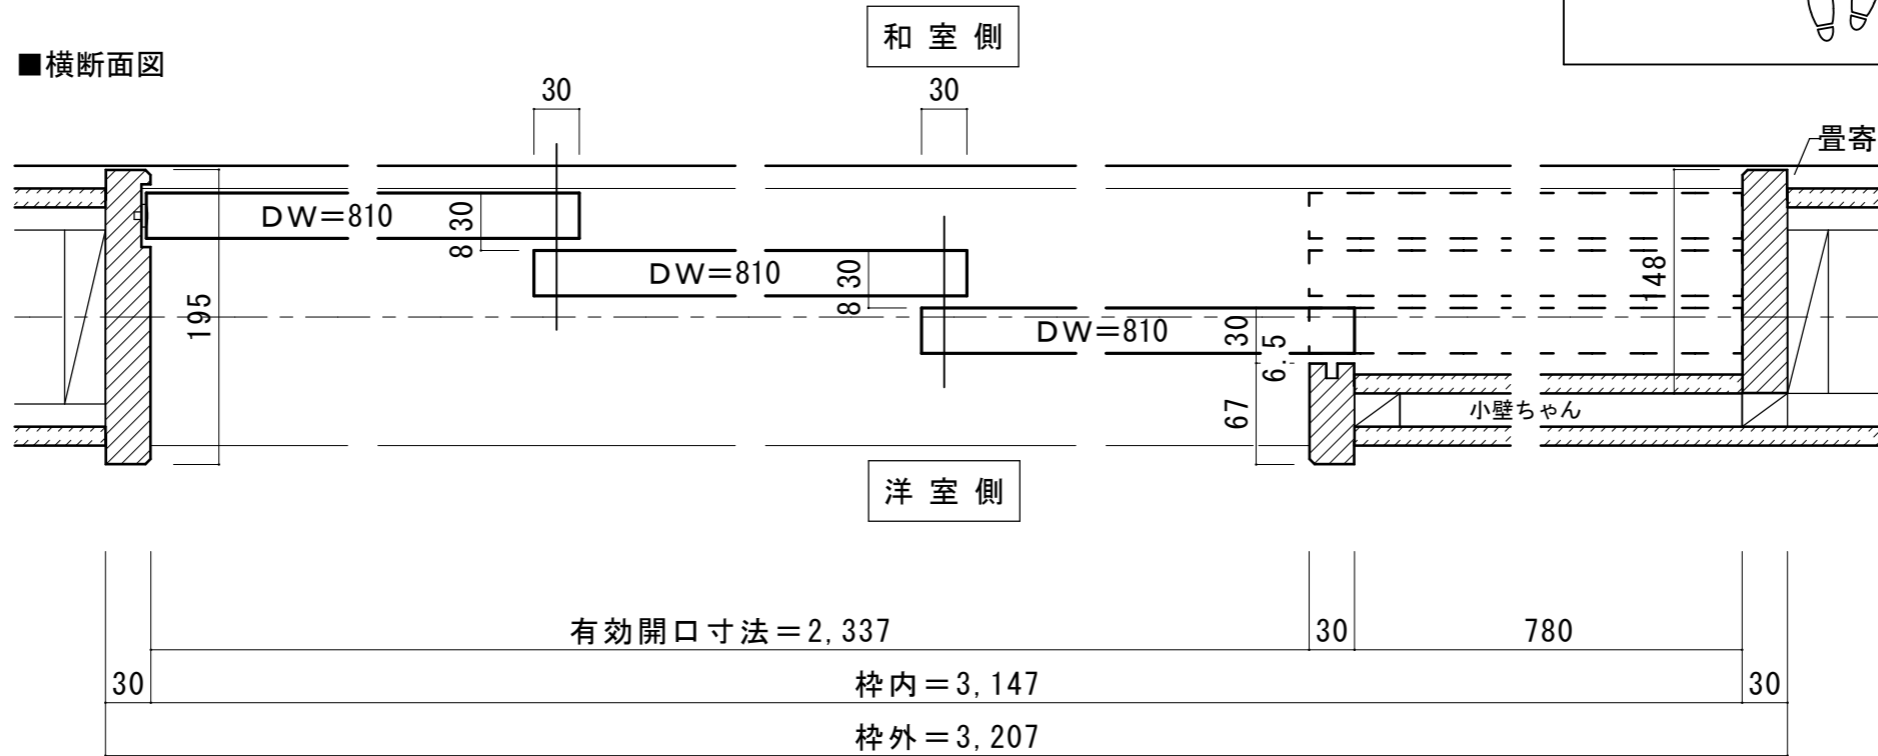

※図示：左引き手

## ■縦断面図[レールタイプ]

