



アルシャルル 2枚引き込み戸

■横断面図

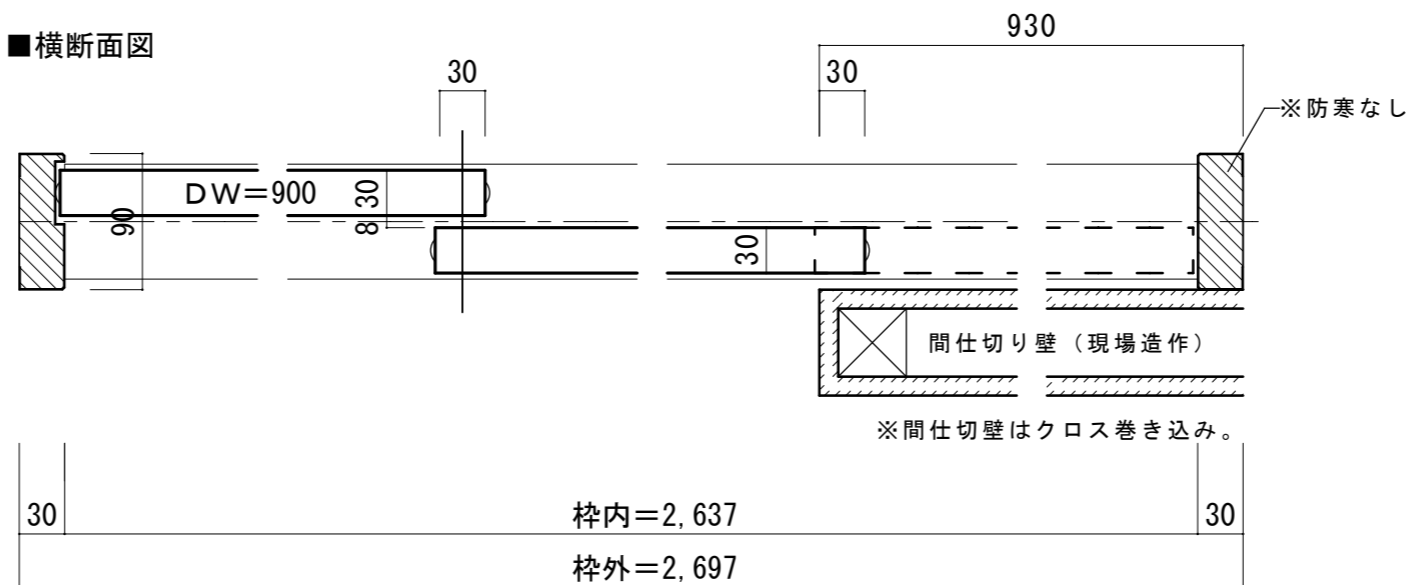

※図示：左引き手

■引き手方向

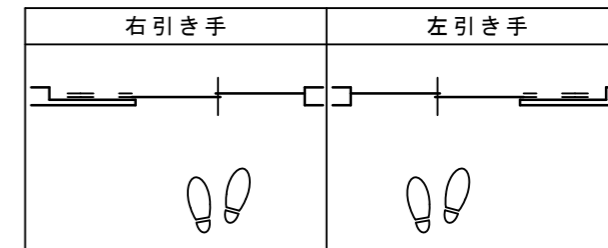

■縦断面図

