
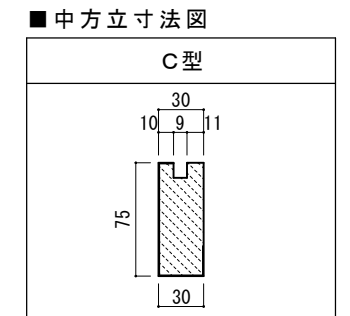
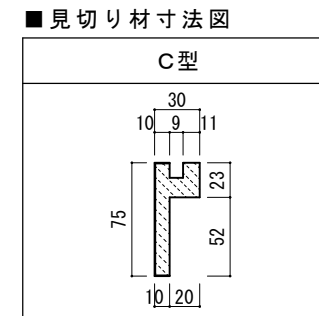
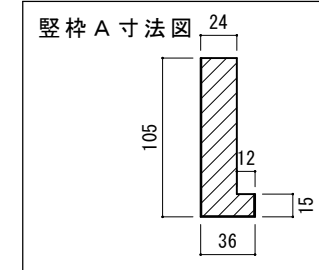


横断面図

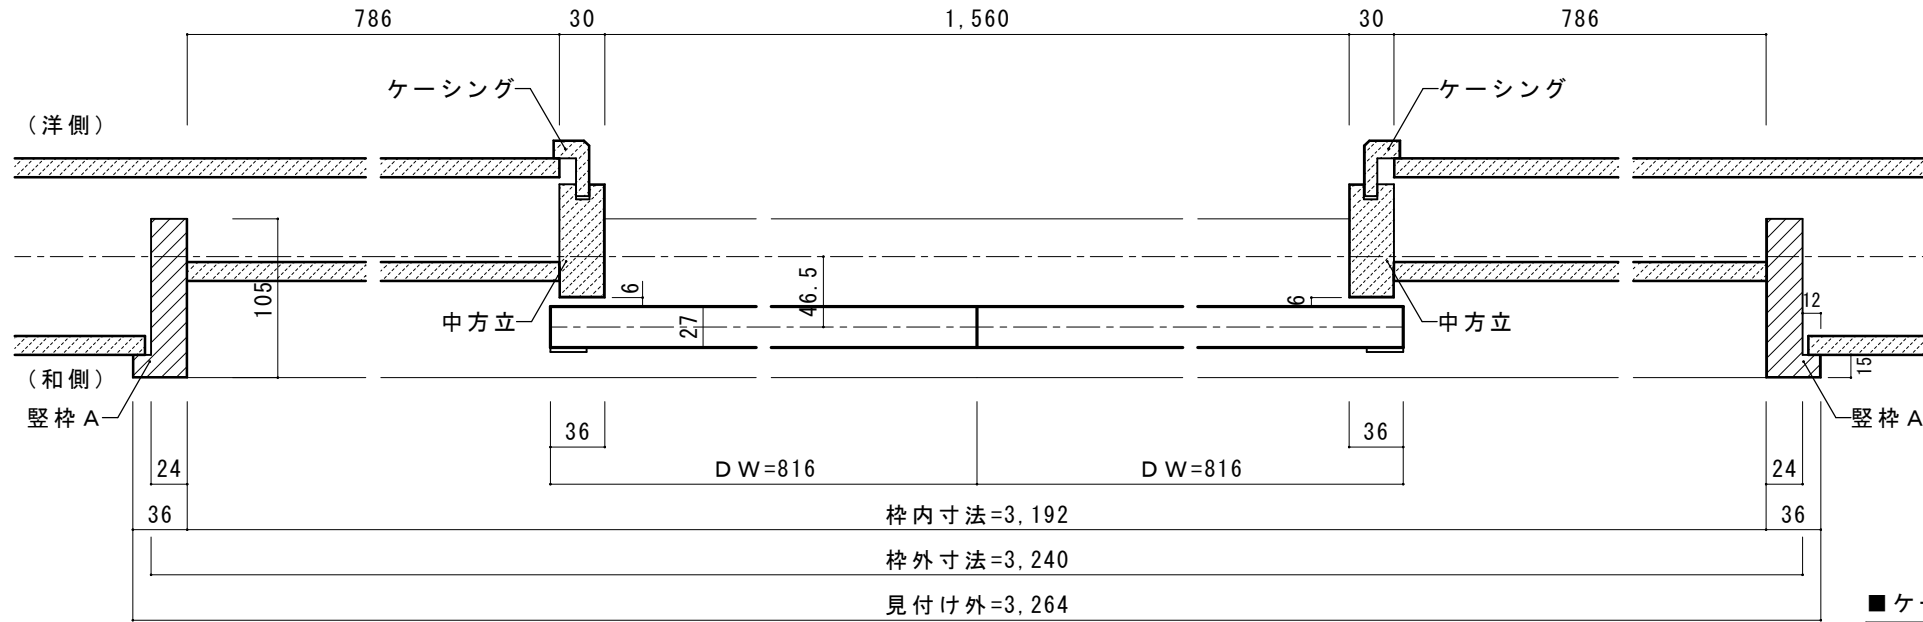

■ケーシング寸法図

A B C 型		K R 型	
縦勝ち／縦用	縦勝ち／横用	縦勝ち／縦用	縦勝ち／横用
① 縦勝ち／縦用	② 縦勝ち／横用	① 縦勝ち／縦用	② 縦勝ち／横用
27	23	50	46
37	33	20	16

■ケーシング脚サイズ一覧



型記号	A 型	B 型	C 型	K R 型
対応壁厚	113～123m/m	124～133m/m	134～146m/m	114m/m (2×4工法)
① 縦勝ち／縦用	27	37	50	20
② 縦勝ち／横用	23	33	46	16

※K型はビノアースに対応
 ※R型はドレタスに対応

縦断面図

【一般置ご使用時（バリアフリー対応）敷居厚36mmタイプ】

【畳厚12mmご使用時（バリアフリー対応）敷居厚15mmタイプ】

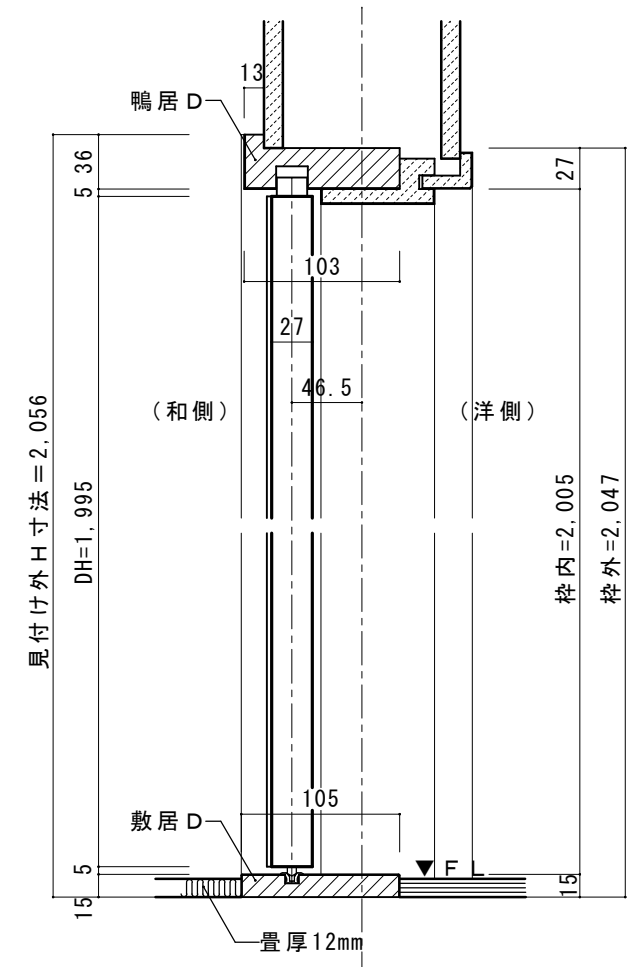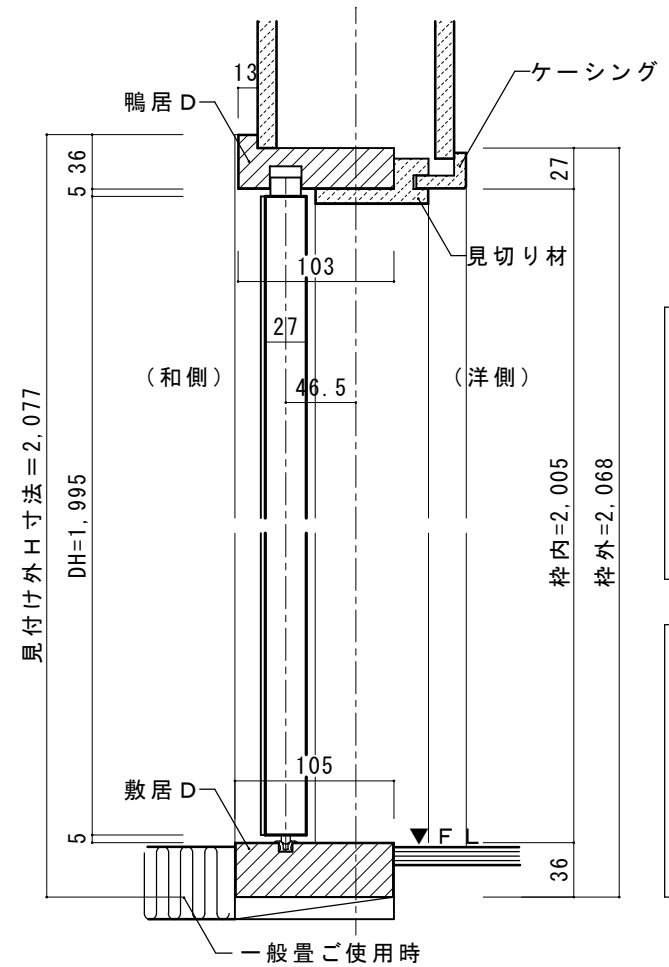

※上記納まり図は襖縁（現場調達）を含んだ寸法図としています。

大壁部材 桧 和-洋引き分け戸枠セット（和側引込） ウッドワン専用建具用 枠外W3,240

図面名	大壁和風造作材 建具納まり図	SCALE	1/5	DATE	2022.06.15
株式会社	ウッドワン	FILE		NO.	01