




横断面図

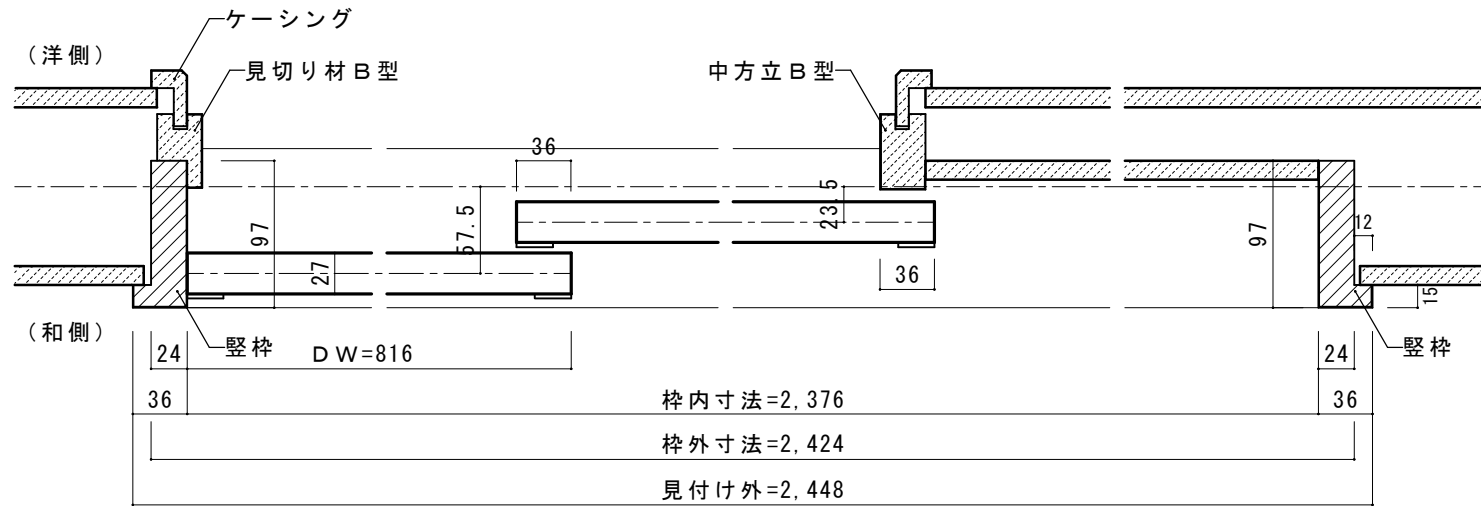

■見切り材寸法図

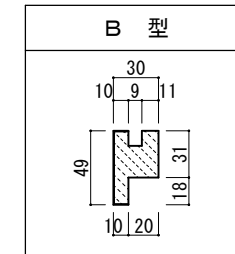

■中方立寸法図

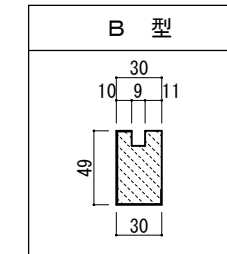

■ケーシング寸法図

A B C 型		K R 型	
縦勝ち/縦用	縦勝ち/横用	縦勝ち/縦用	縦勝ち/横用


■ケーシング脚サイズ一覧

型記号	A 型	B 型	C 型	K R 型
対応壁厚	113~123m/m	124~133m/m	134~146m/m	114m/m (2×4工法)
① 縦勝ち/縦用	27	37	50	20
② 縦勝ち/横用	23	33	46	16


※K型はピノアースに対応
※R型はドレタスに対応

縦断面図

【一般畳ご使用時 (バリアフリー対応) 敷居厚36mmタイプ】

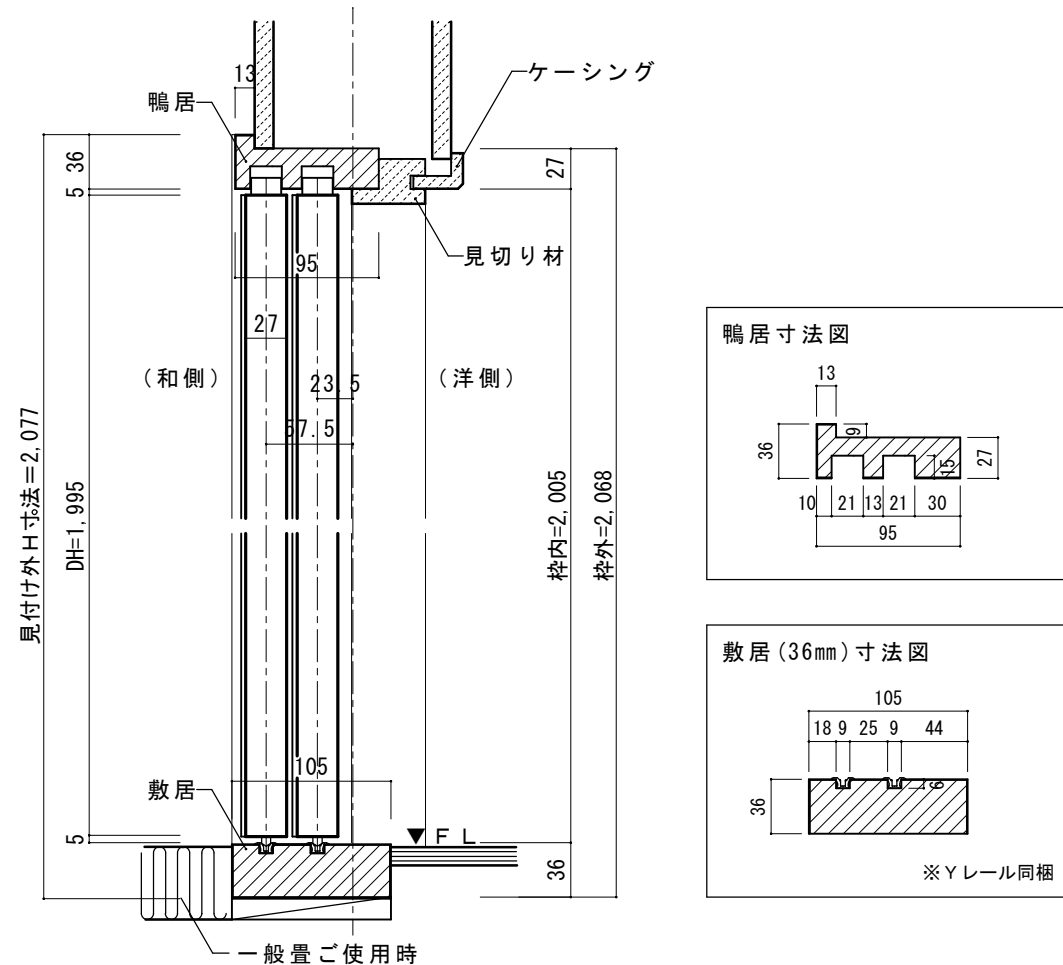

【畳厚12mmご使用時 (バリアフリー対応) 敷居厚15mmタイプ】

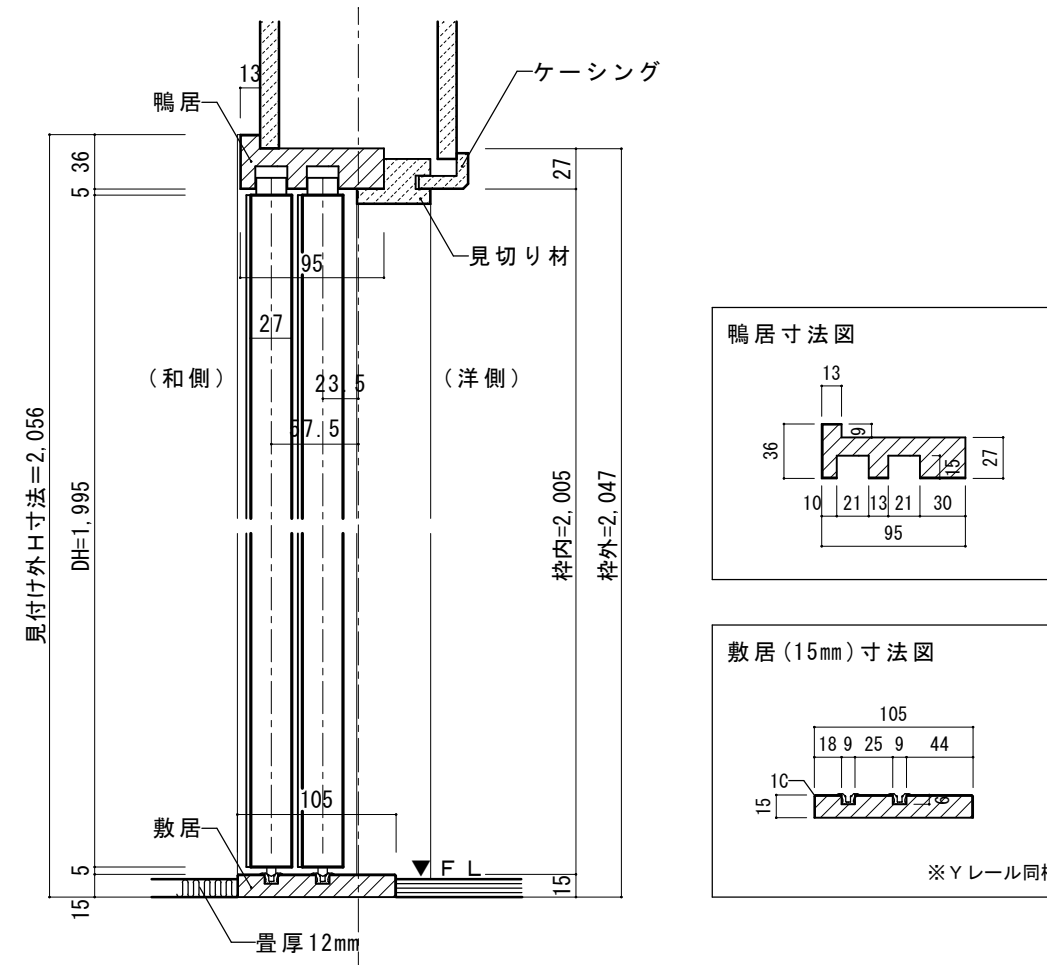

※上記納まり図は襖縁 (現場調達) を含んだ寸法図としています。