


シューズインクローク W=6尺

■横断面図[間口6尺]

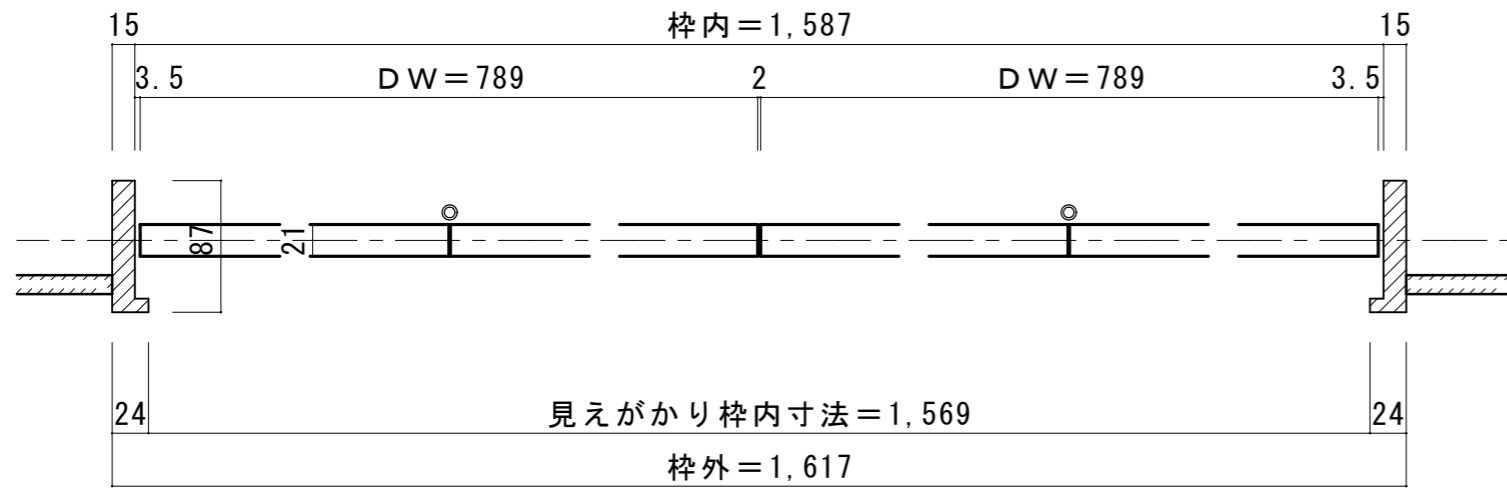

■縦断面図

