



クローゼット [調整枠] W=4.5尺


■横断面図

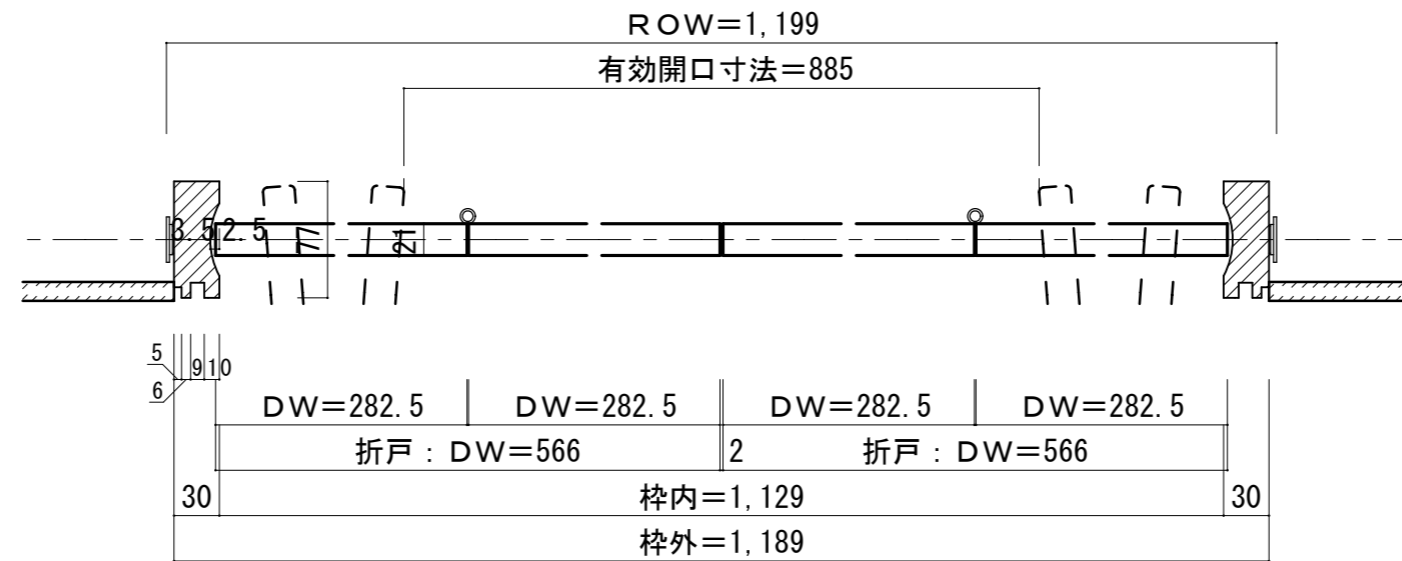

※有効開口寸法にはハンドルの突出は含まない。
 ※有効開口寸法は扉の厚さや調整によって若干異なります。

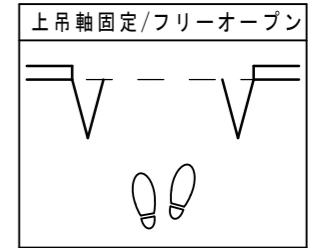

■縦断面図 [3方枠]

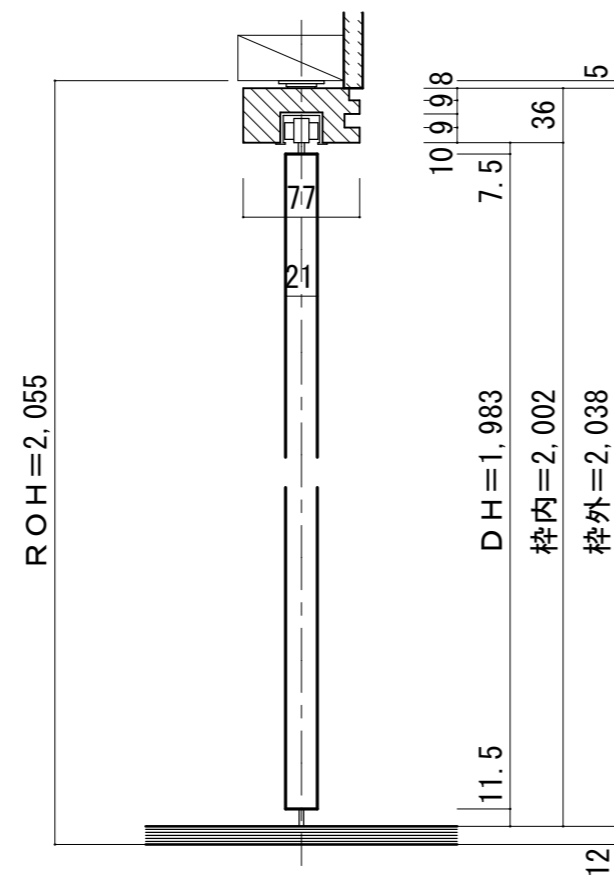

■ガイドランナーの取り付け (SA調整枠)

