


シューズインクローク W=4.5尺

■横断面図[間口4.5尺]

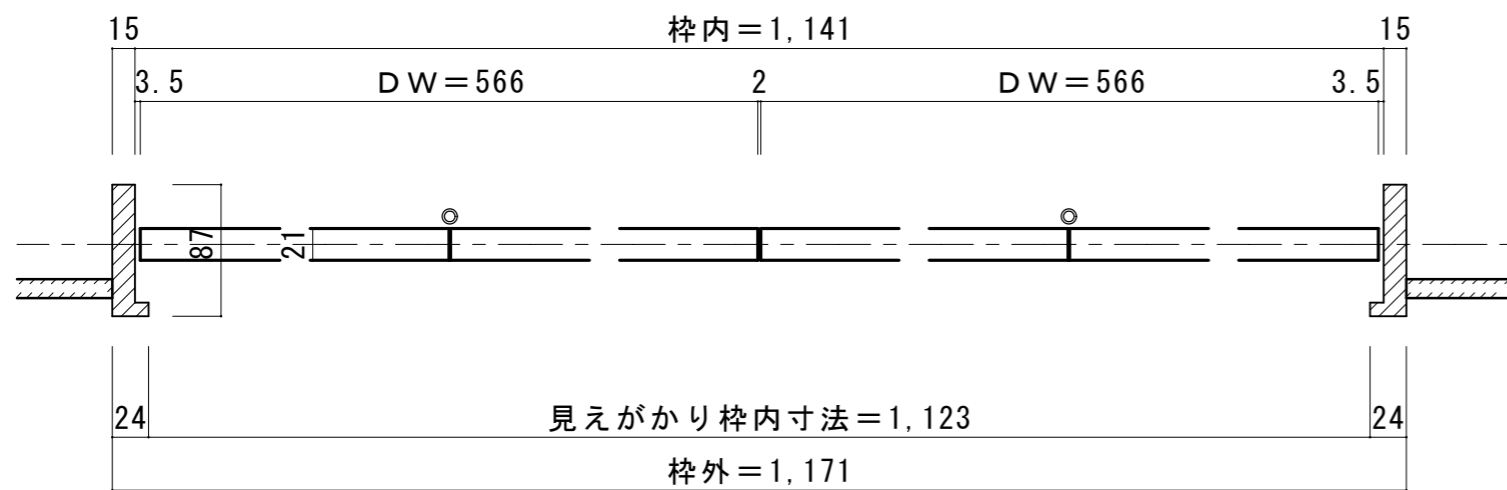

■縦断面図

