
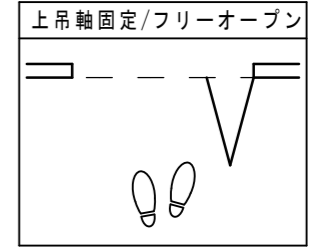


クローゼット [調整枠] W=3尺

■横断面図

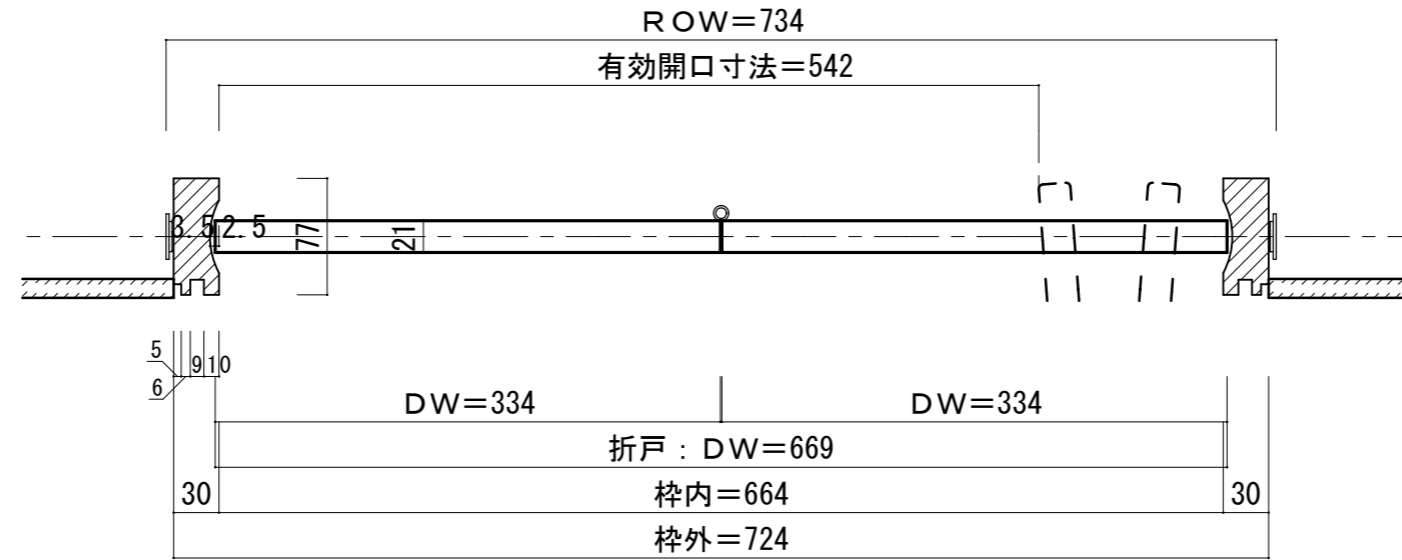

■縦断面図

[3方枠+床直付レール]

