



天井ジャストドア[固定枠]

■横断面図

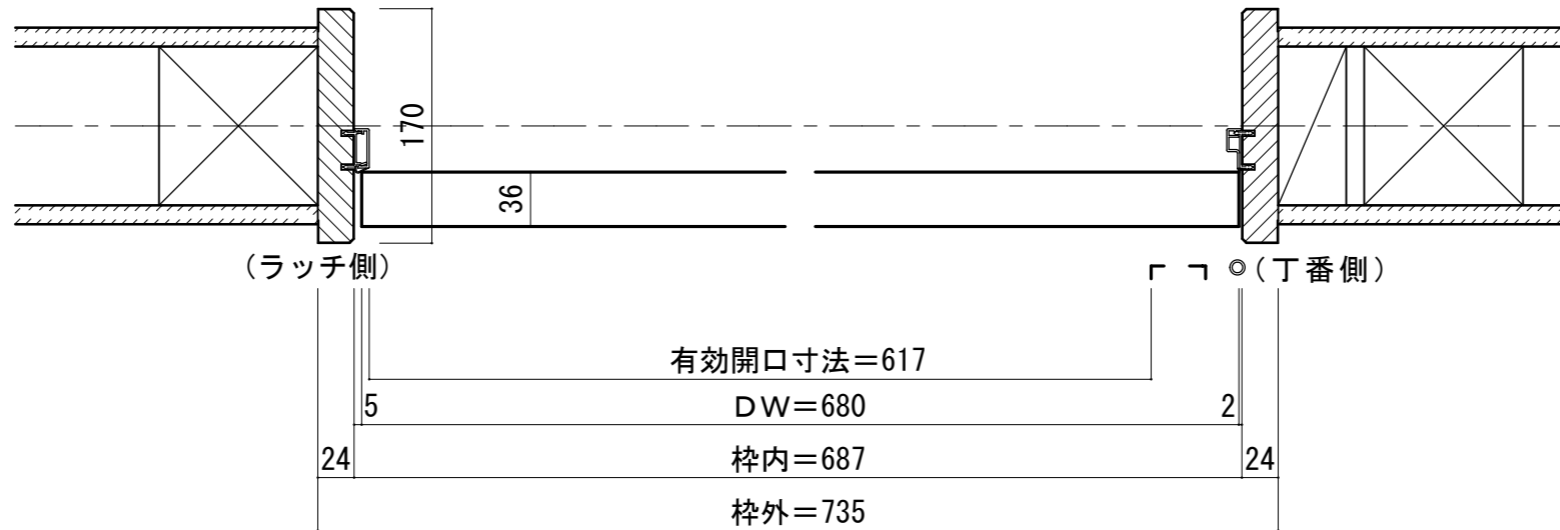


※図示: 右吊り元

■吊り手方向

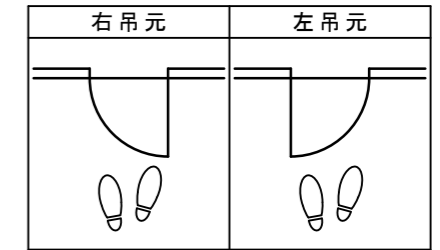

■縦断面図[2方枠]

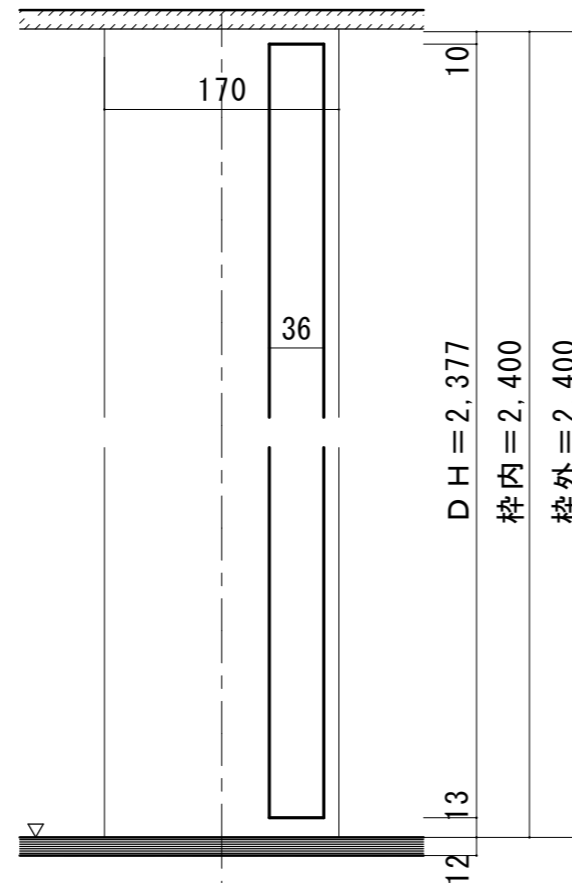

【ドア通気タイプ】

