



# 天井ジャスト 上吊り引き違い戸 [固定枠170巾]




■横断面図

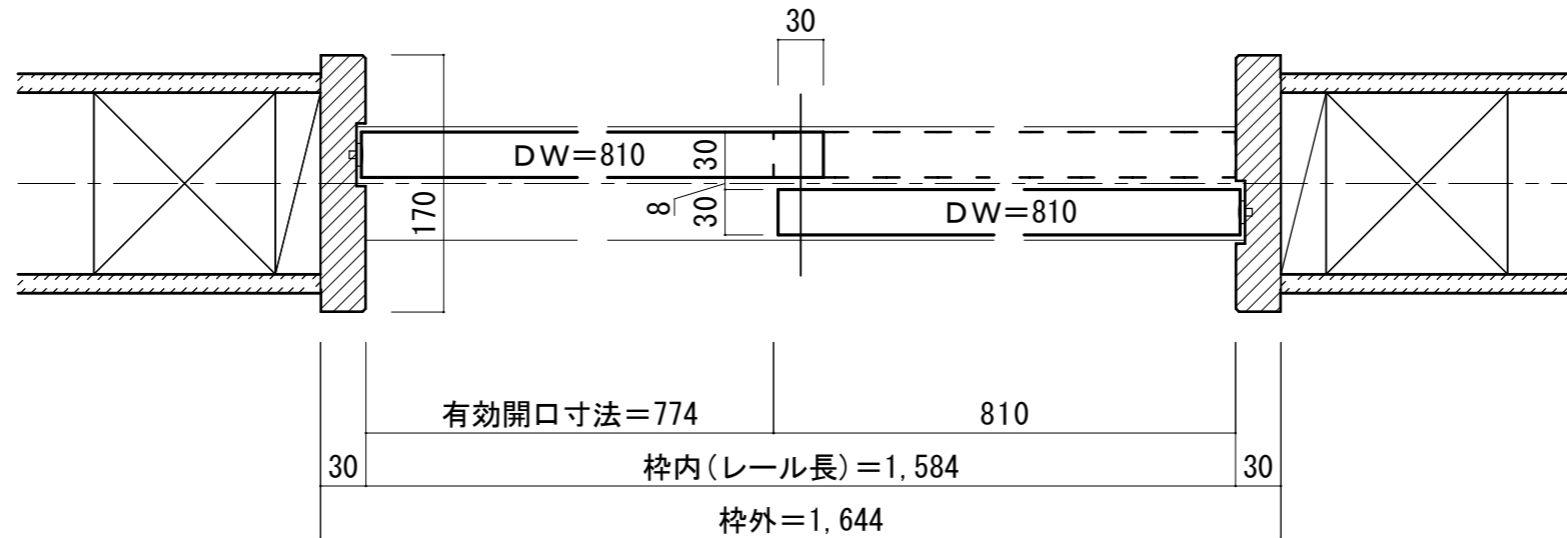

■引き手方向

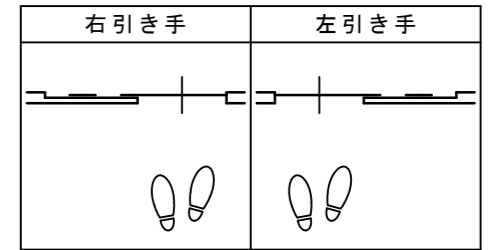


■縦断面図

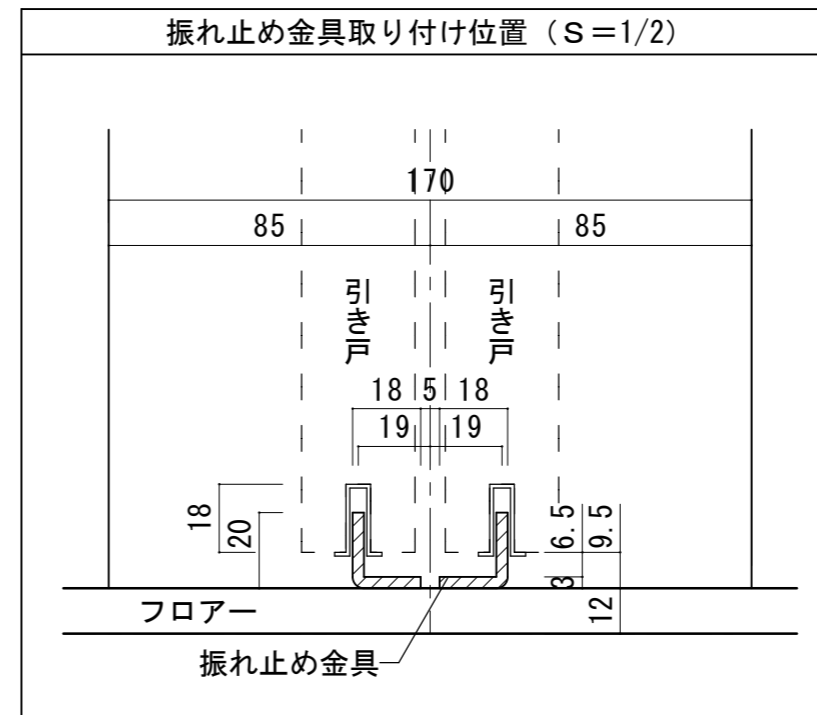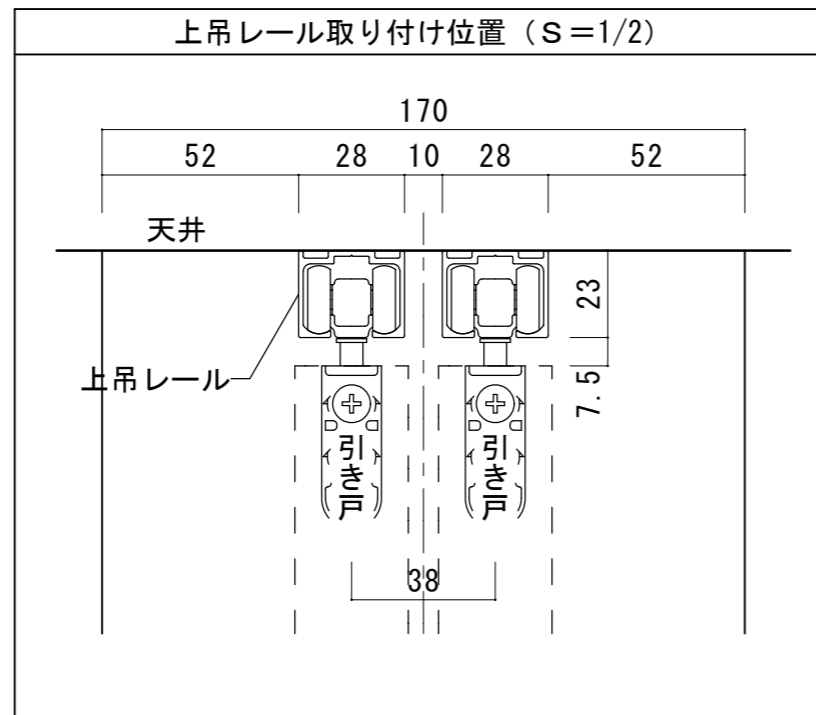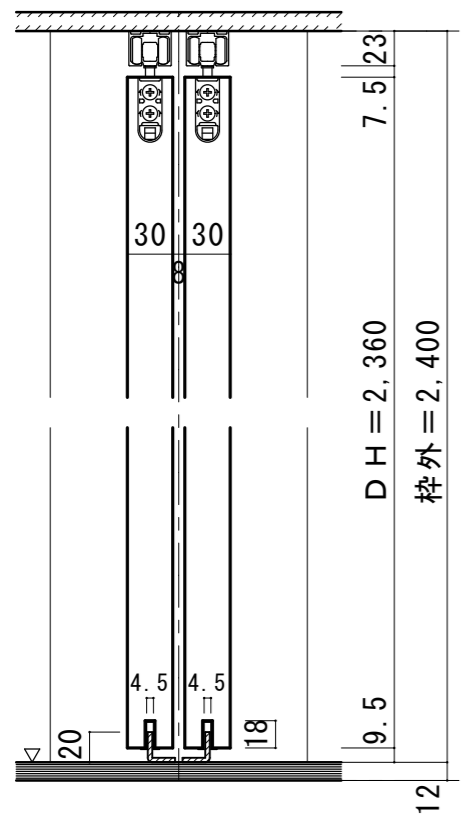

振れ止め金具(床付け用)取り付け

振れ止め金具(床付け用)を  
下記のように床へ取り付けます

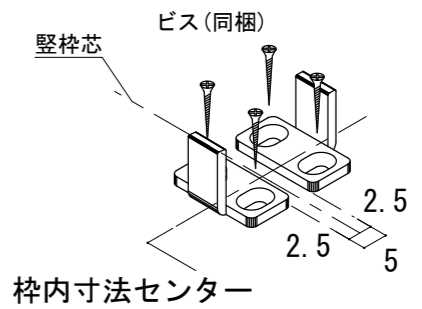

平面図

