
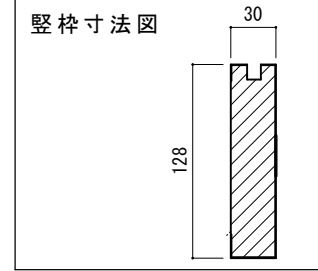


横断面図

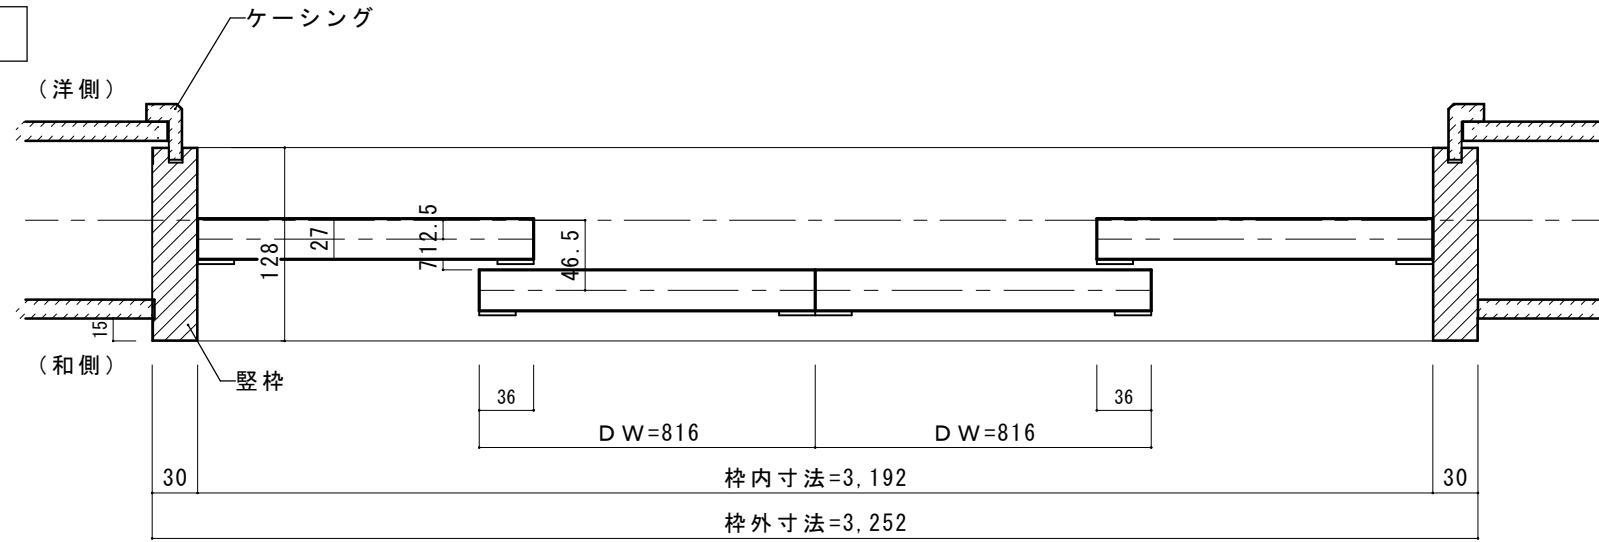

■ケーシング寸法図

A B C 型		K R 型	
縦勝ち／縦用	縦勝ち／横用	縦勝ち／縦用	縦勝ち／横用

■ケーシング脚サイズ一覧




型記号	A 型	B 型	C 型	K R 型
対応壁厚	113~123m/m	124~133m/m	134~146m/m	114m/m (2×4工法)
① 縦勝ち／縦用	27	37	50	20
② 縦勝ち／横用	23	33	46	16

※K型はビノアースに対応
※R型はドレタスに対応




※7m/mのクリアランスは襖縁の厚みによって多少異なります

縦断面図

【一般畳ご使用時（バリアフリー対応）敷居厚30mmタイプ】

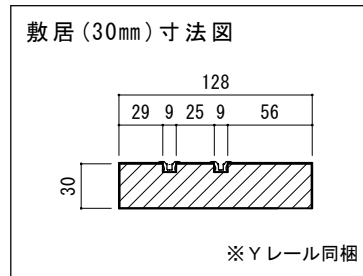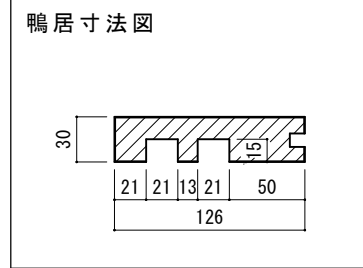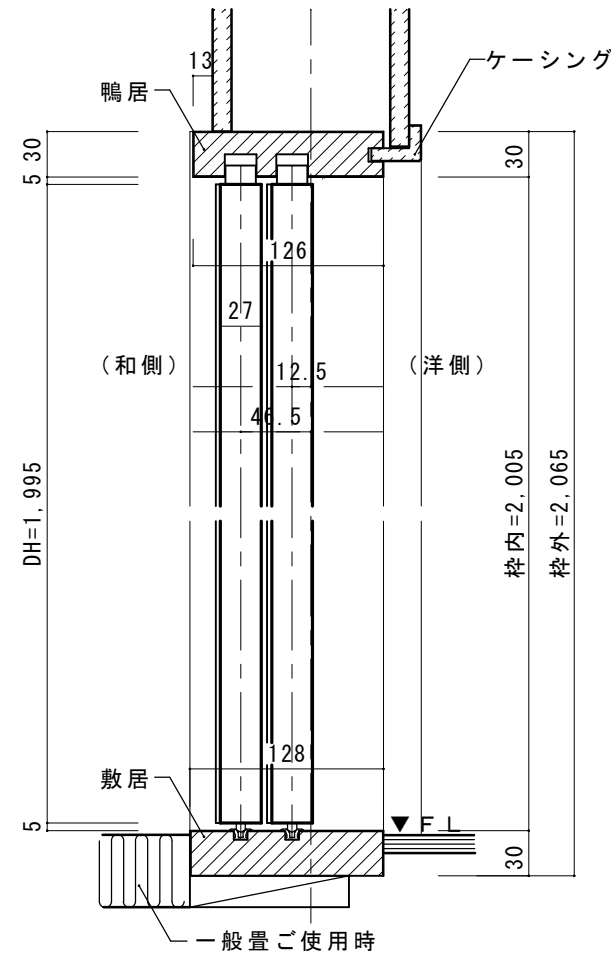

【畳厚12mmご使用時（バリアフリー対応）敷居厚15mmタイプ】

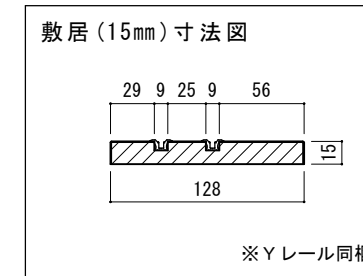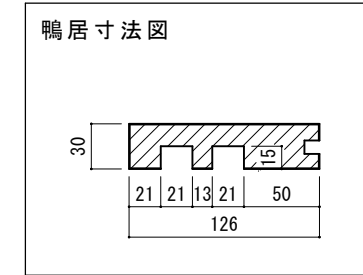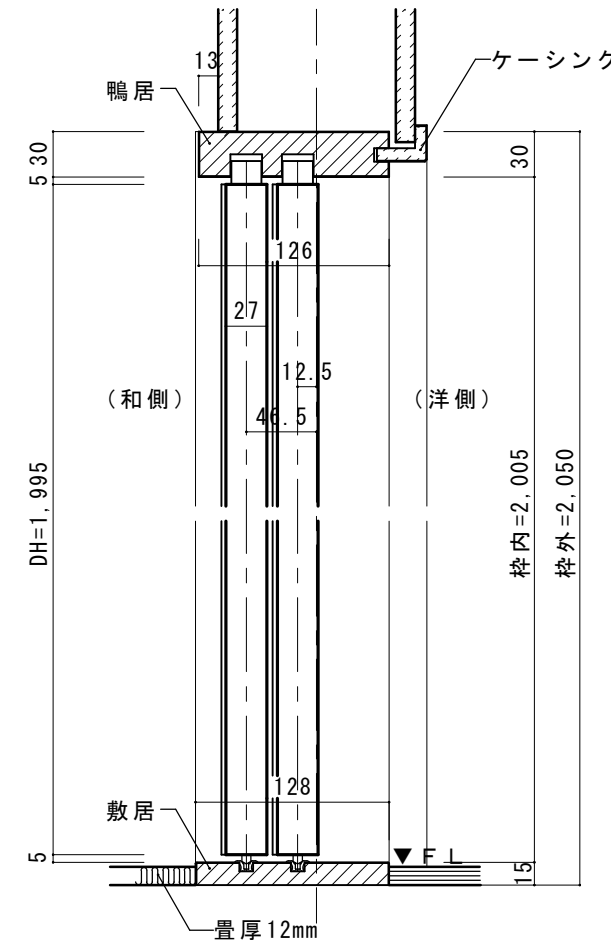

※上記納まり図は襖縁（現場調達）を含んだ寸法図としています。