

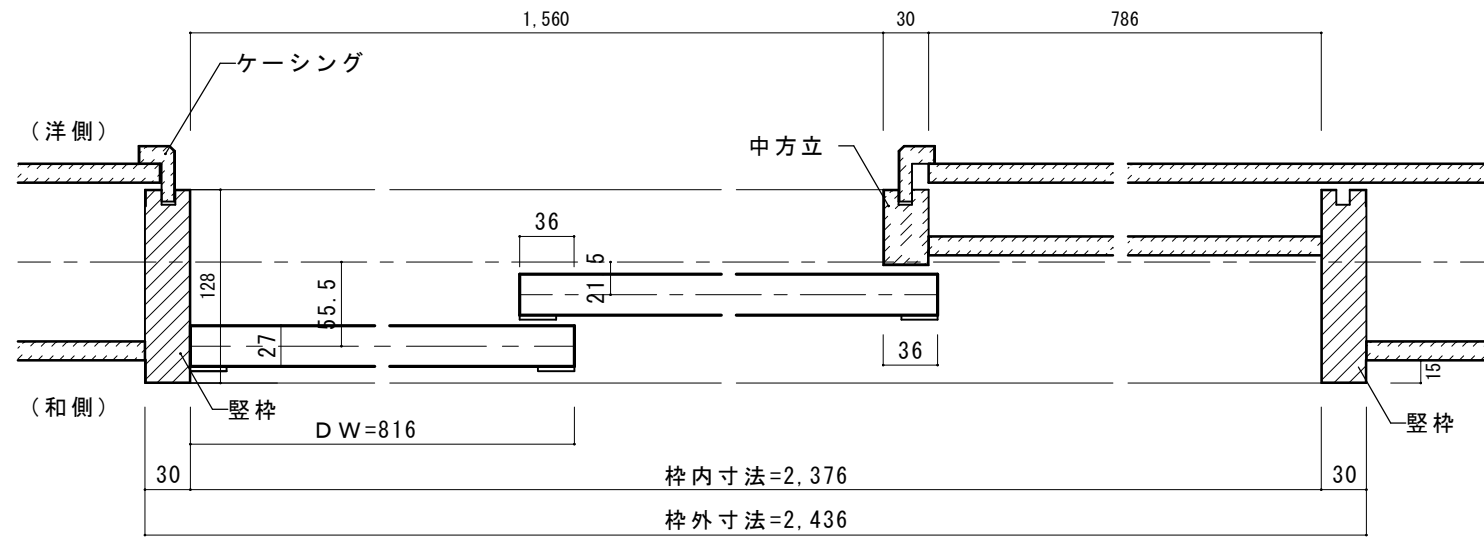
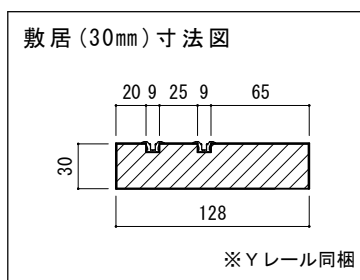


横断面図





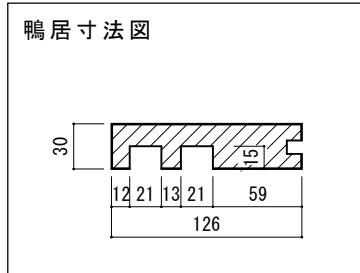


縦断面図

【一般畳ご使用時 (バリアフリー対応) 敷居厚30mmタイプ】

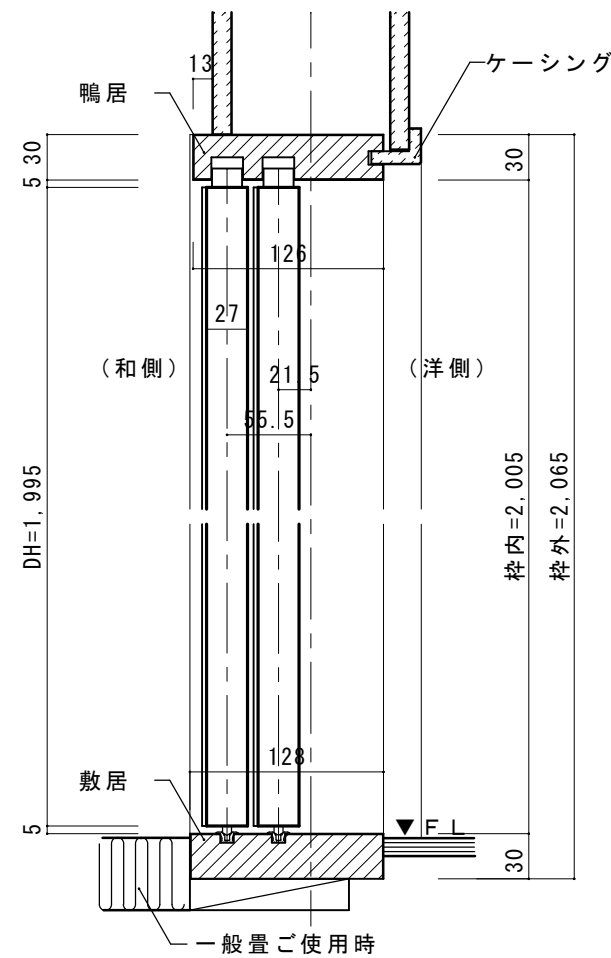

【畳厚12mmご使用時 (バリアフリー対応) 敷居厚15mmタイプ】

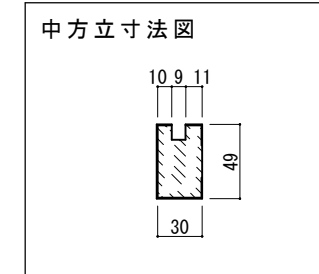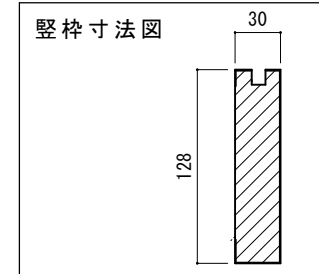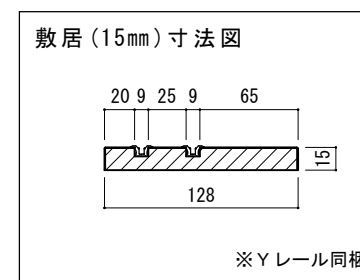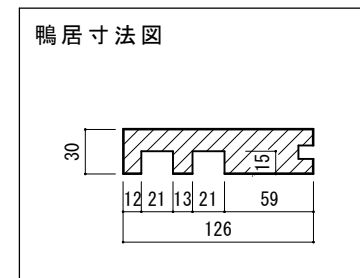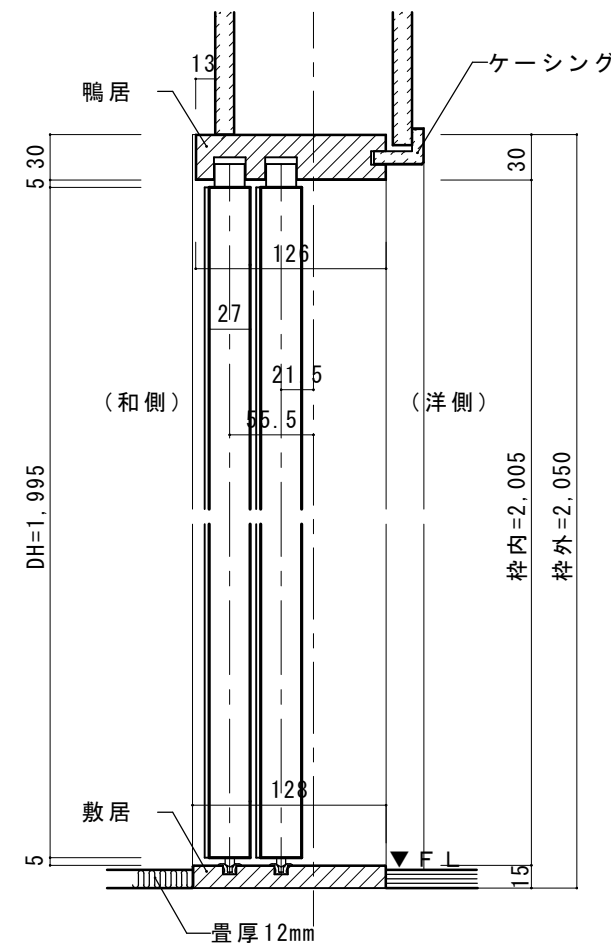

■ケーシング寸法図

A B C 型		K R 型	
縦勝ち/縦用	縦勝ち/横用	縦勝ち/縦用	縦勝ち/横用

■ケーシング脚サイズ一覧

型記号	A 型	B 型	C 型	K R 型
対応壁厚	113~123m/m	124~133m/m	134~146m/m	114m/m (2×4工法)
① 縦勝ち/縦用	27	37	50	20
② 縦勝ち/横用	23	33	46	16

※K型はビノアースに対応
※R型はドレタスに対応

※上記納まり図は襖縁 (現場調達) を含んだ寸法図としています。

大壁部材 ニュージーパイン
和-洋2本引き込み戸枠セット (和側引込) ウッドワン専用建具用 枠外W2,436

図面名 大壁和風造作材 建具納まり図

SCALE 1/5

DATE 2022.06.15

株式会社 ウッドワン

FILE

NO. 01