




横断面図

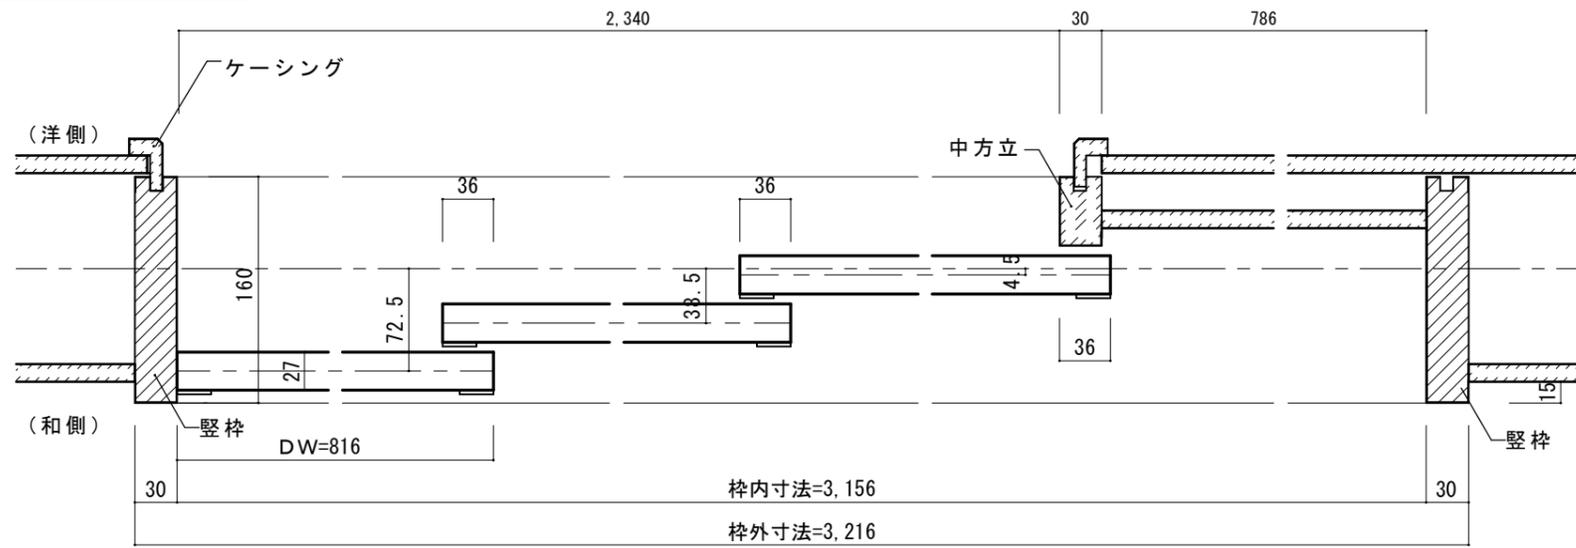

縦枠寸法図

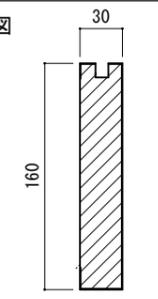

中方立寸法図

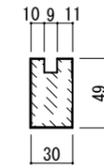

■ケーシング寸法図

A B C 型		K R 型	
縦勝ち/堅用	縦勝ち/横用	縦勝ち/堅用	縦勝ち/横用


■ケーシング脚サイズ一覧

※K型はピノアースに対応  
※R型はドレタスに対応


型記号	A 型	B 型	C 型	K R 型
対応壁厚	145~155m/m	156~165m/m	166~178m/m	114m/m (2×4工法)
① 縦勝ち/堅用	27	37	50	20
② 縦勝ち/横用	23	33	46	16

縦断面図


【一般畳ご使用時 (バリアフリー対応) 敷居厚30mmタイプ】

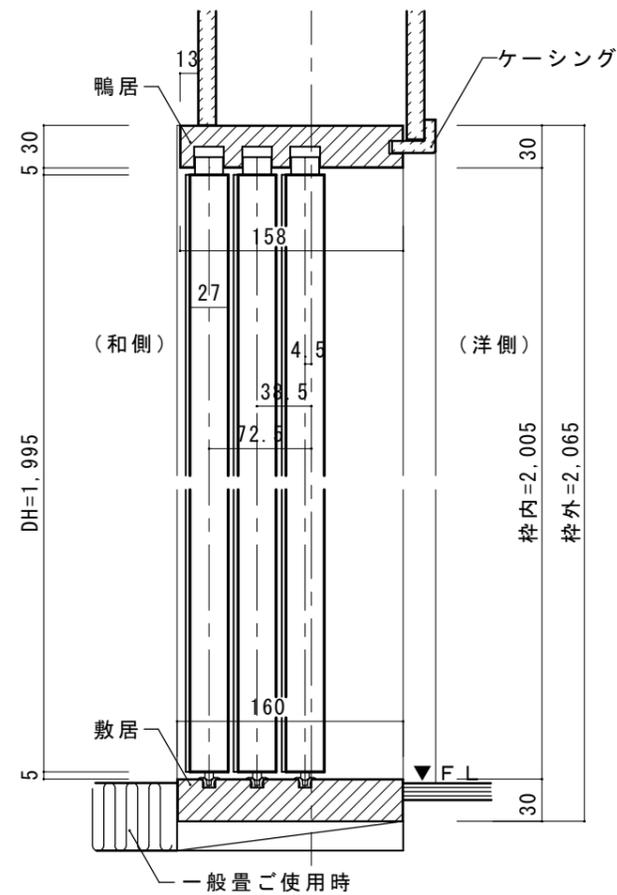


鴨居寸法図

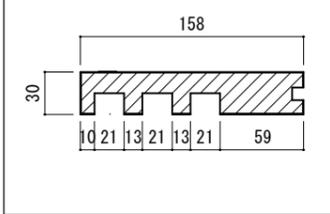


敷居 (30mm) 寸法図

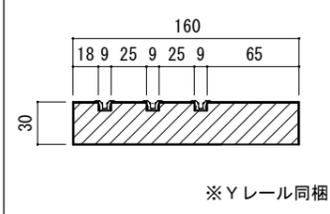


【畳厚12mmご使用時 (バリアフリー対応) 敷居厚15mmタイプ】

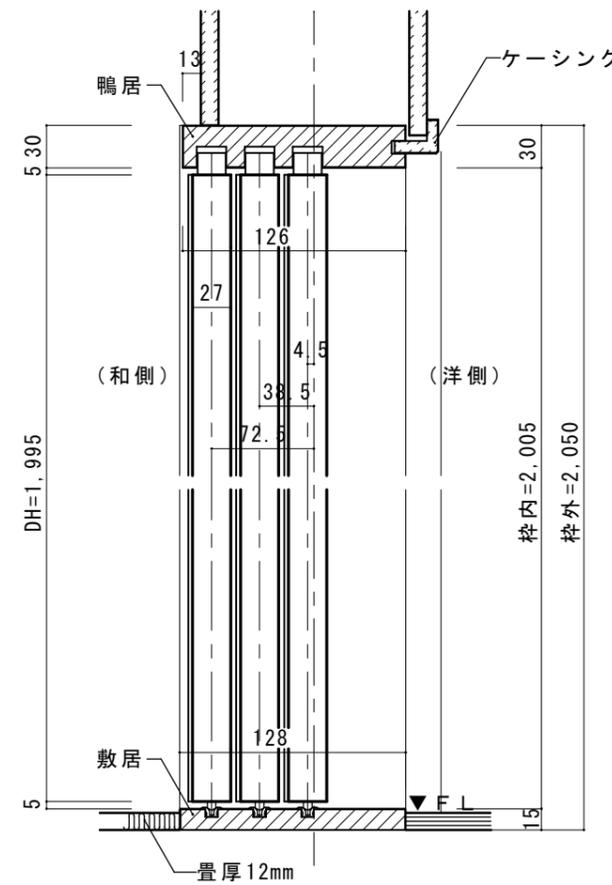

鴨居寸法図

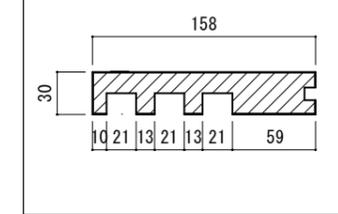

敷居 (15mm) 寸法図

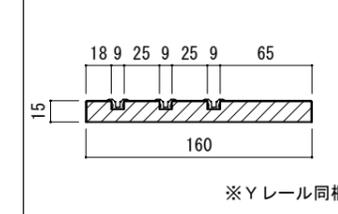

※上記納まり図は襖縁 (現場調達) を含んだ寸法図としています。

大壁部材 ニュージーパイン

和-洋3本引き込み戸枠セット (和側引込) ウッドワン専用建具用 枠外W3,216

図面名 大壁和風造作材 建具納まり図

株式会社 ウッドワン

SCALE 1/5

FILE

DATE 2022.06.15

NO. 01